


— TUINSTADWIJK —
 — SCHETSONTWERP VOOR WONINGTYPEN. —

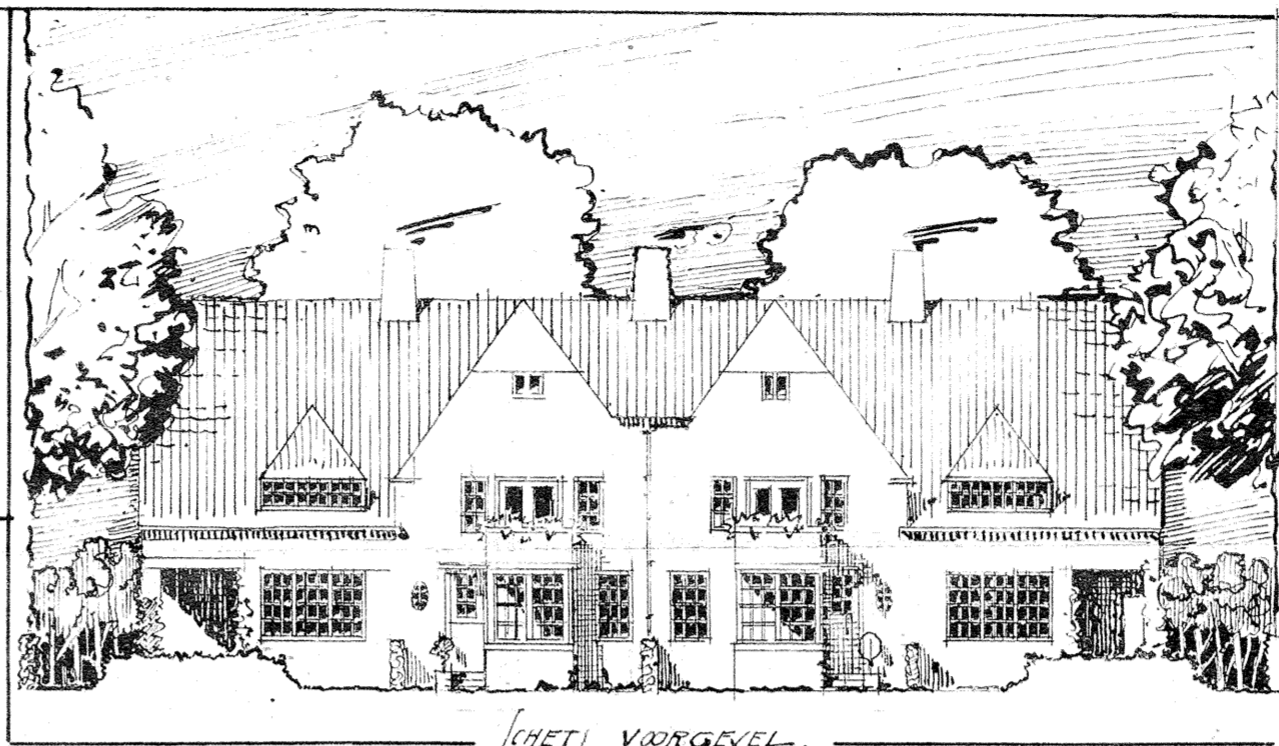


SCHETJ VORGEVEL.
 SCHAAL 1:6200.
 0 5

BUITENWONING.
 BEBOUWD OPPERVLAK 53 M²
 GRONDOPPERVLAK 225 M²

TÜSCHENWONING.
 BEBOUWD OPPERVLAK 53 M²
 GRONDOPPERVLAK. 150 M²



SCHAAL 1:100.

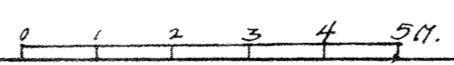

Ⓒ