


UITTREKSEL uit het kadastrale plan.

Gemeente *Gravenhage*

Sectie *A.N.*

Schaal van 1 op *1000*

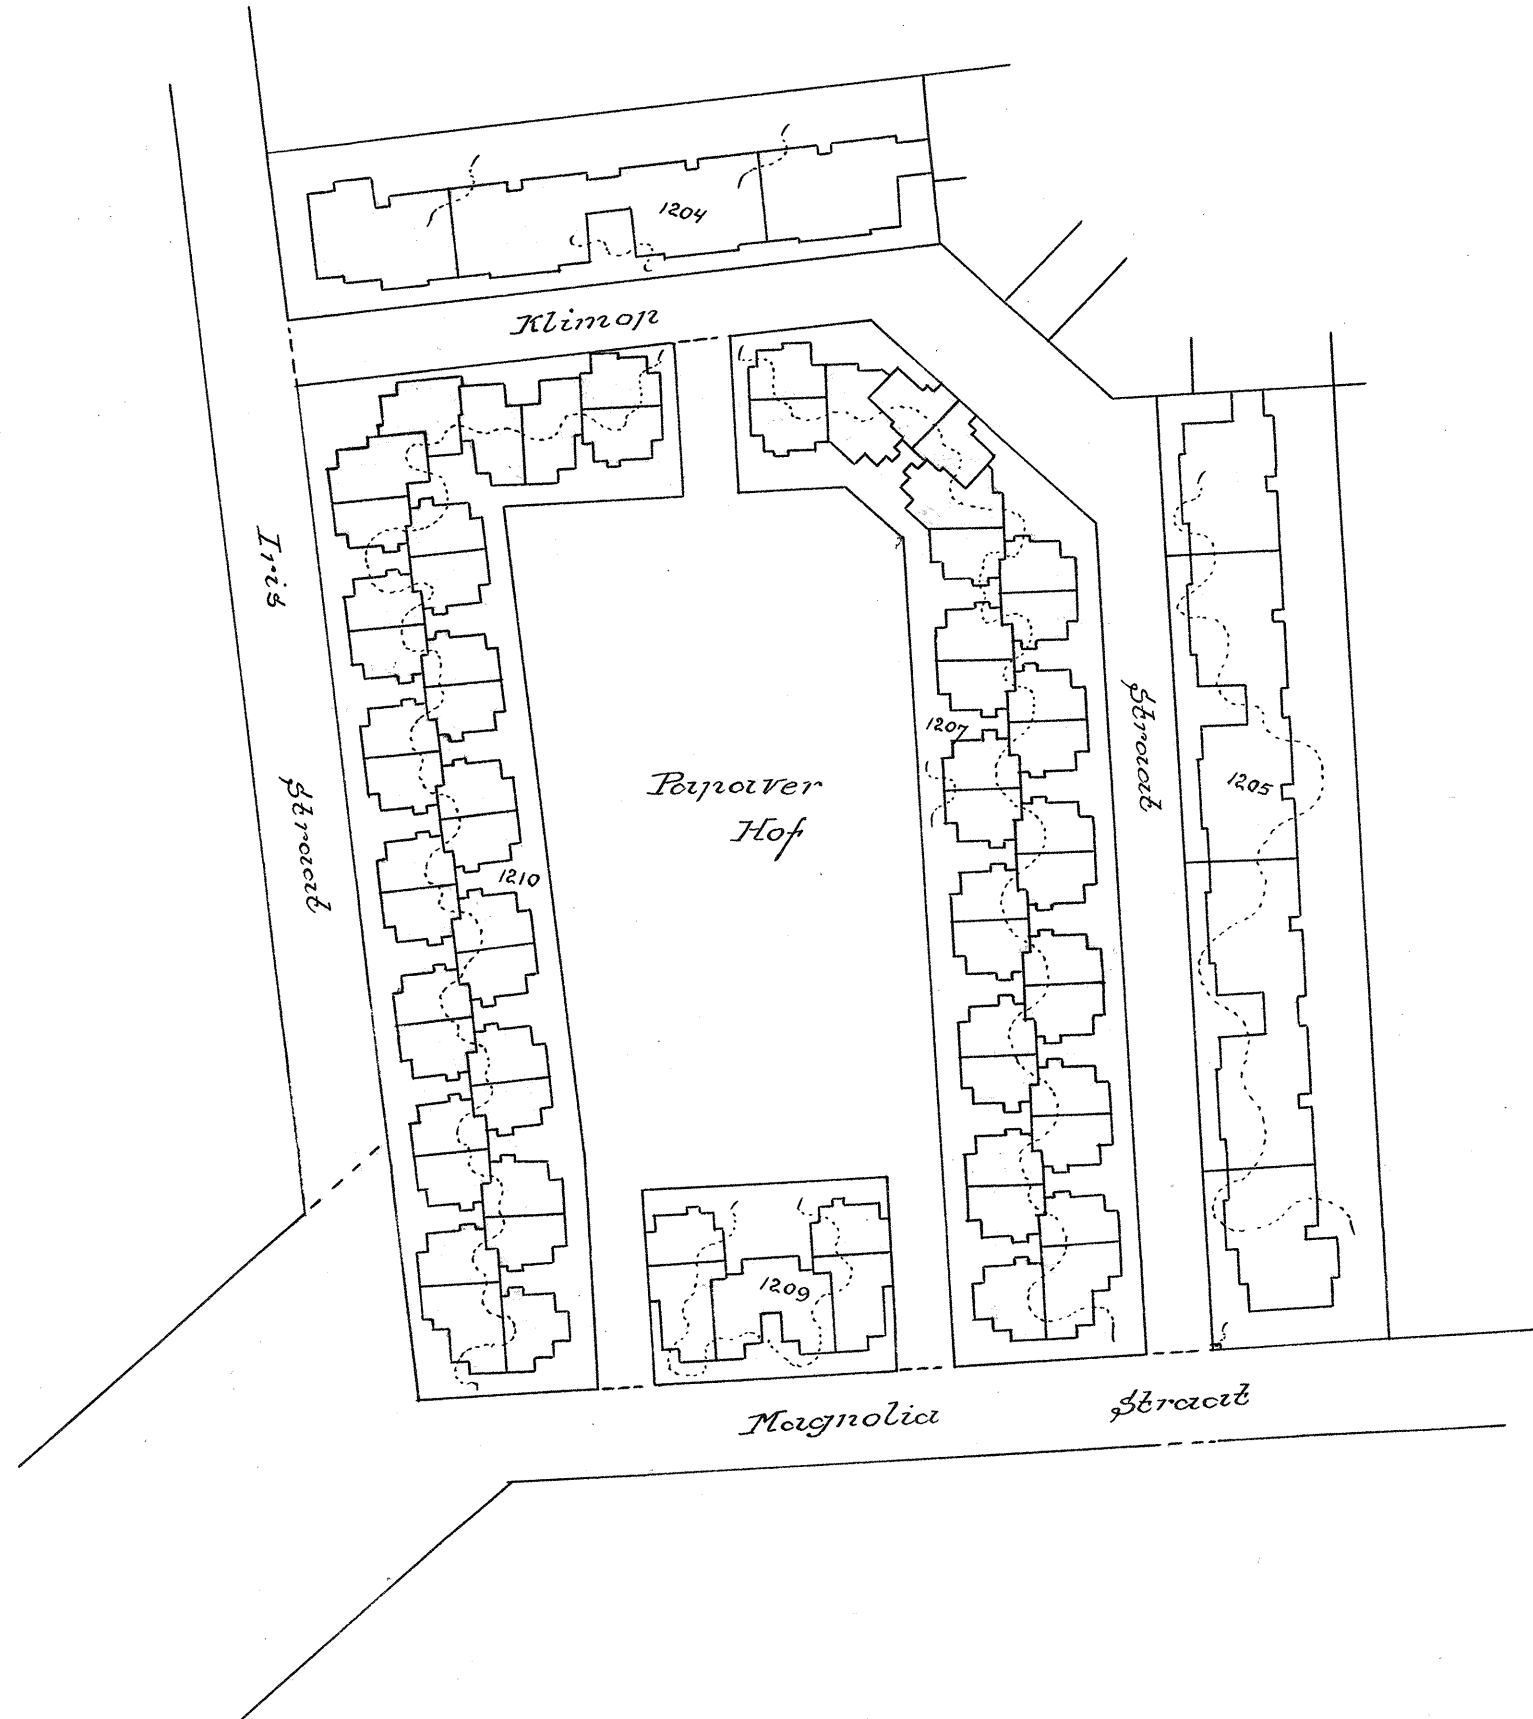

Voor extract conform.

De Boekhouder ten kantore van de hypotheek, het kadaster en de scheepsbewijzen,

Afgegeven door mij <sup>fd</sup> *Kellen* Bewaarder van de hypotheek, het kadaster en de scheepsbewijzen,

te *Gravenhage*, den *21 April '48*.

*Kellenberg*

Kosten *f 3,~*

Journal Compt. n°. 20, n°. *4013*

Kadaster n°. 137b.

*333 2013 Buisson*