

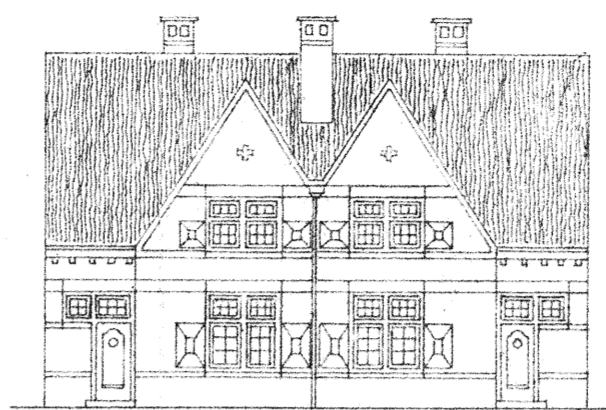


TUINSTADWYK DAAL-EN-BERG

SCHETSONTWERPEN VOOR WOONINGTYPEN

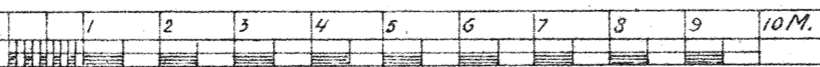

GROND 250 M²

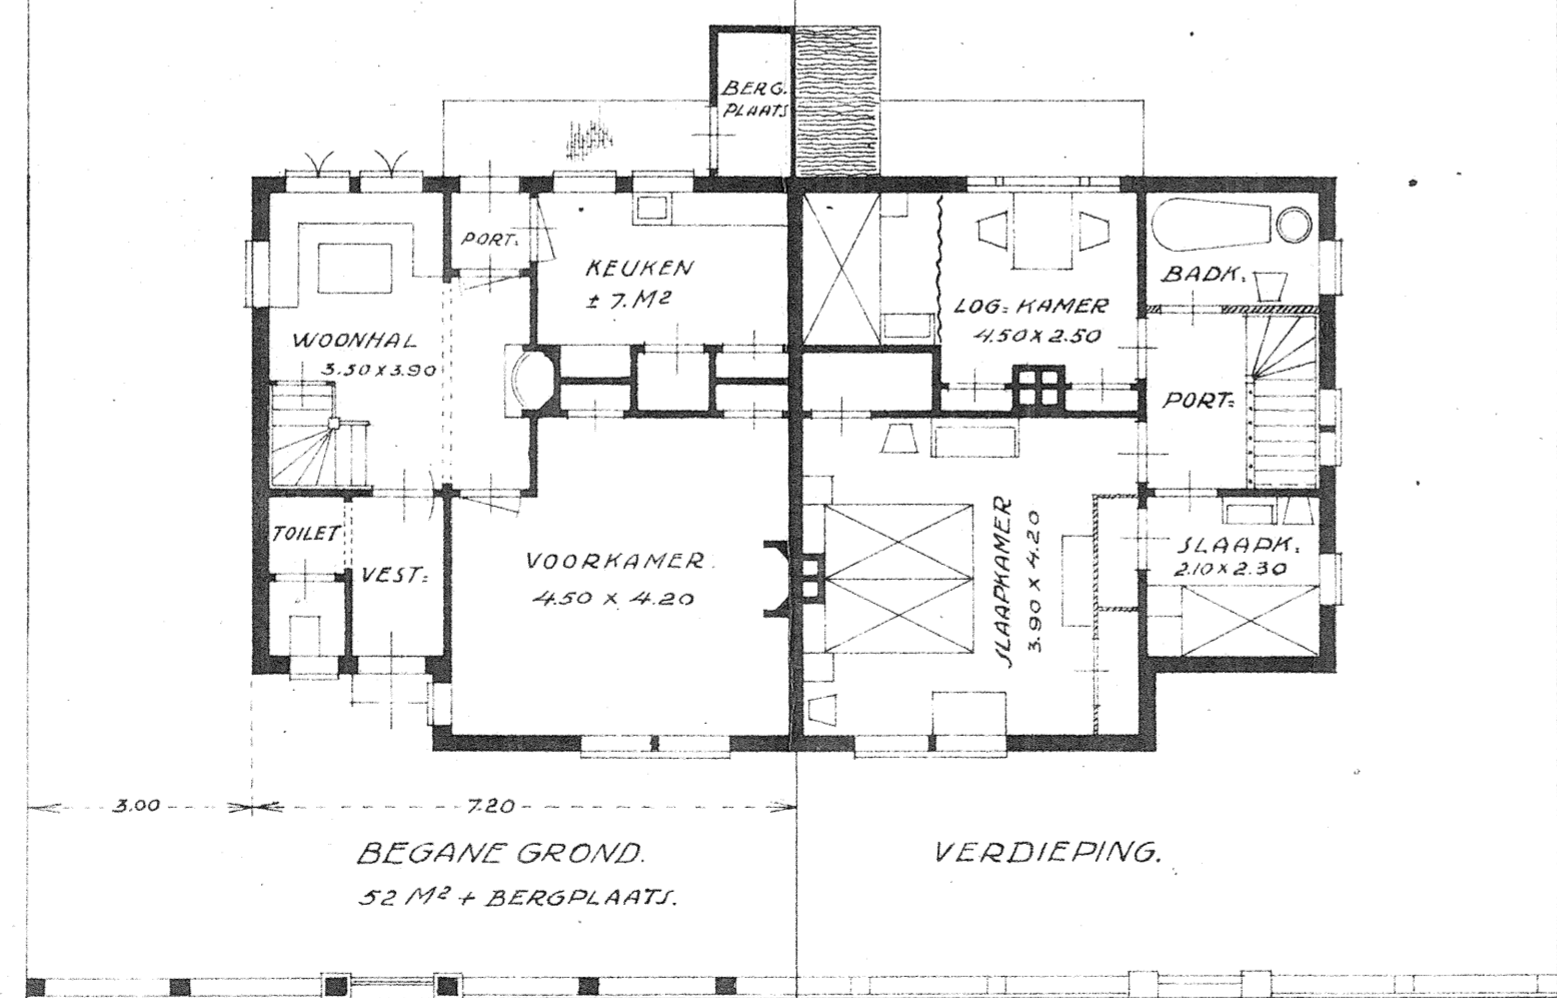

1:20