




14

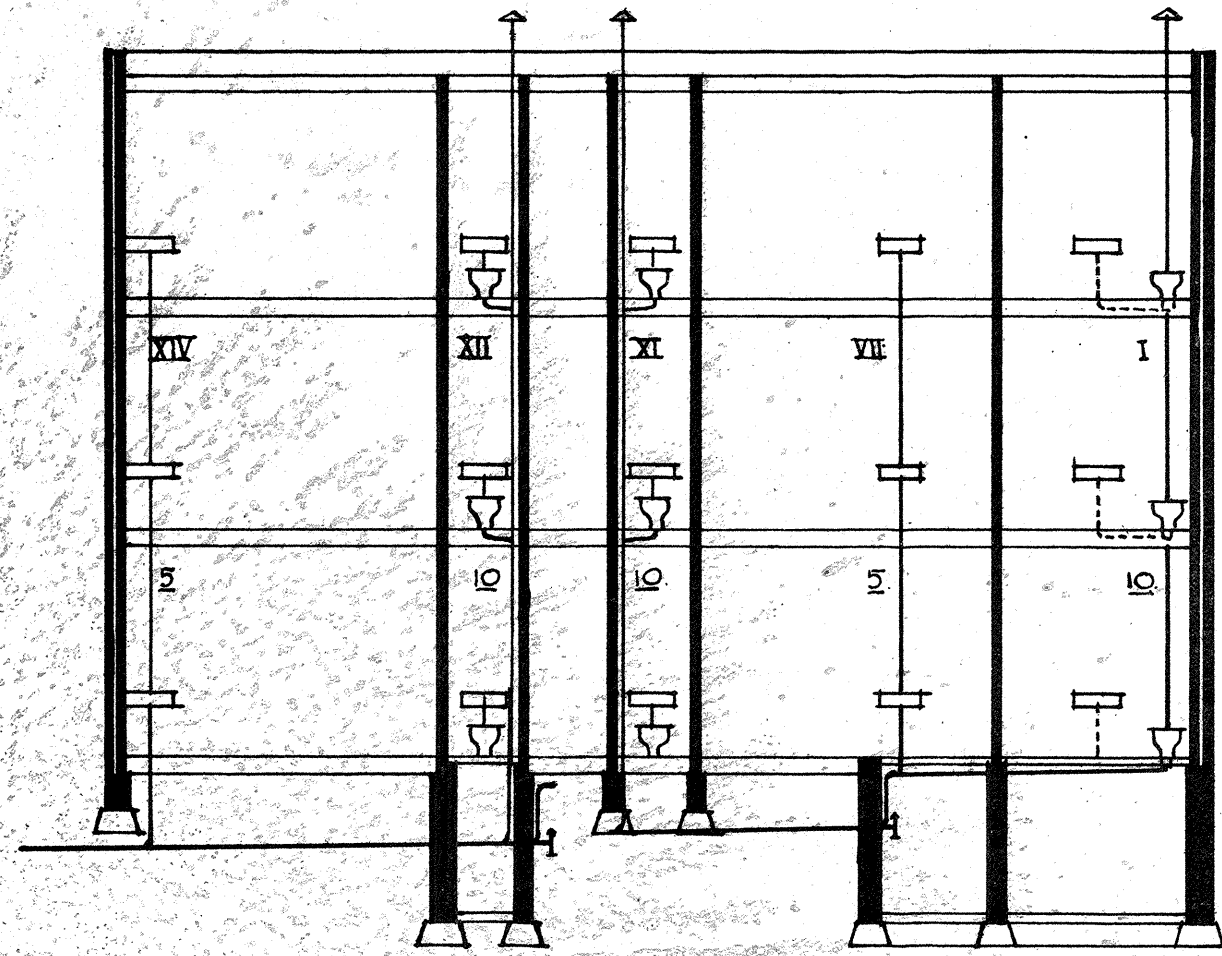

'DOORSNEDE A-B'

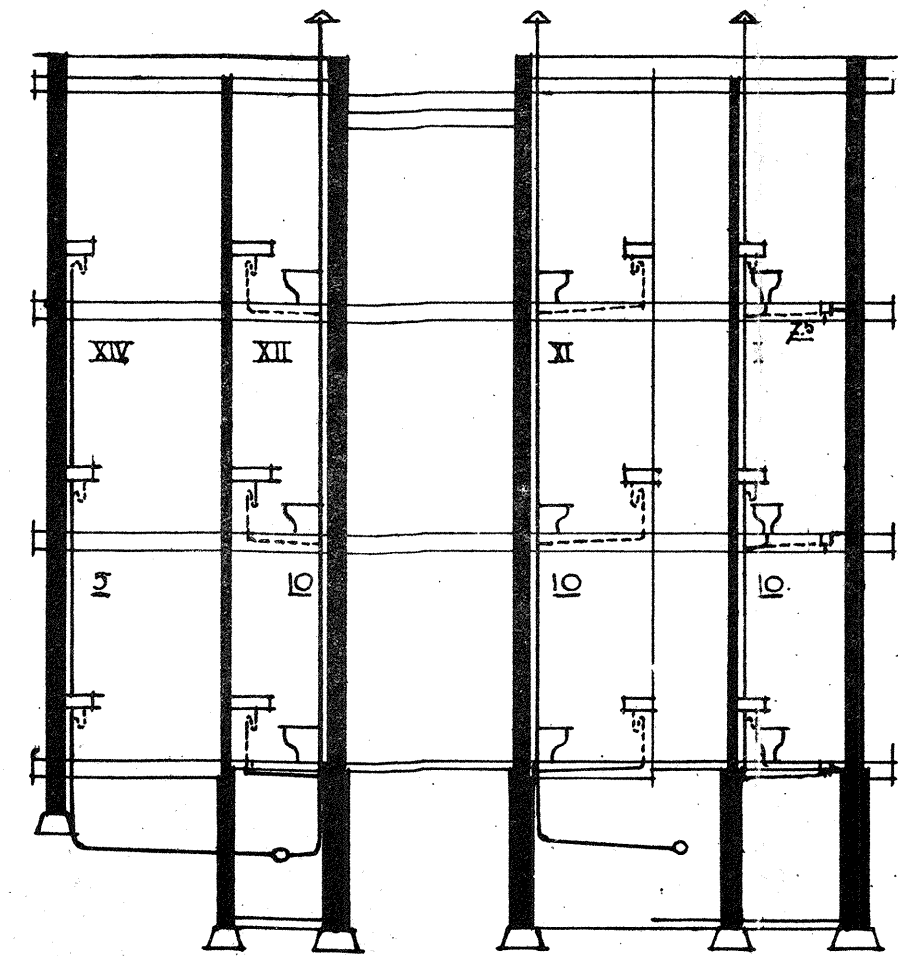


'DOORSNEDE C-D'

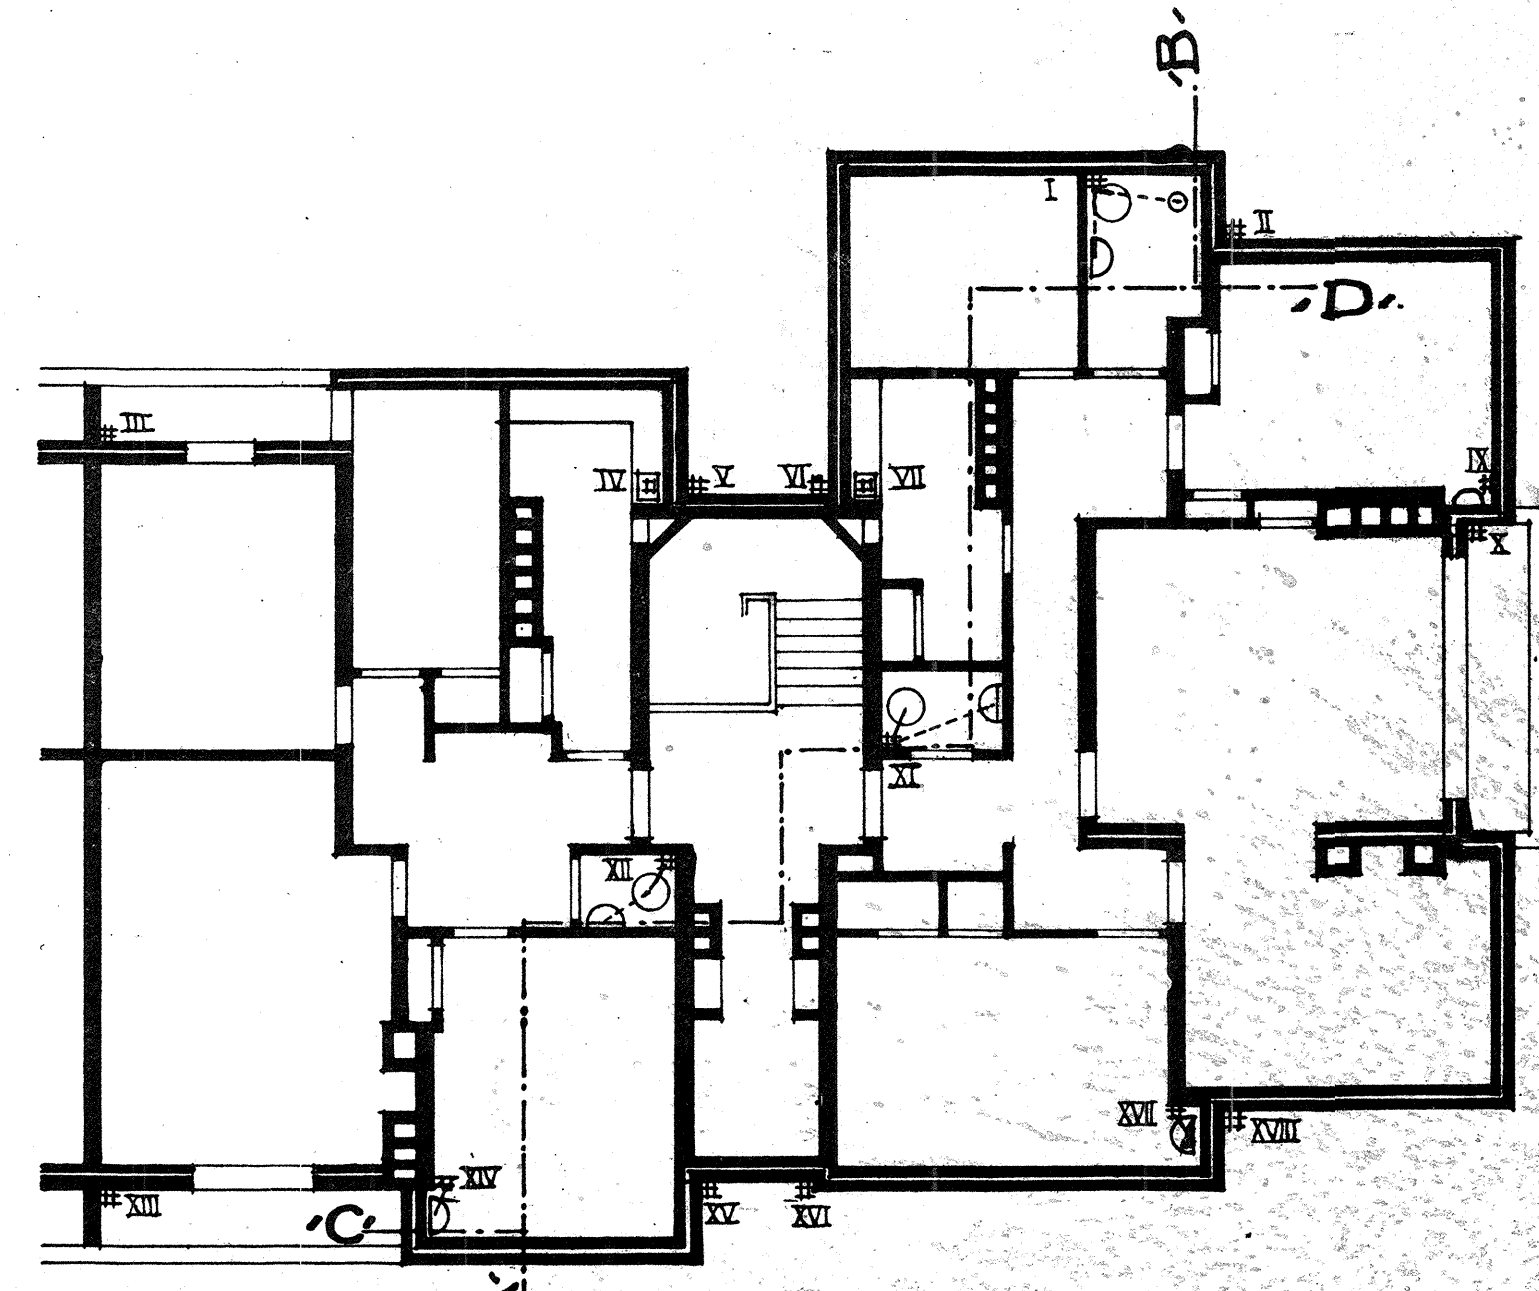


'TWEDE VERDIEPING'

'VERKLARING'

- W.C.
- ⊖ WASCHBAK
- ⊙ DOUCHE-OF KUIPBAD
- GOOTSTEEN
- # STANDLEIDING
- YZERAARDEN BUIS
- † ONTSTOPPINGSSTUK
- A KOLK MET STANKSCHERM
- R REGENWATERKOLK

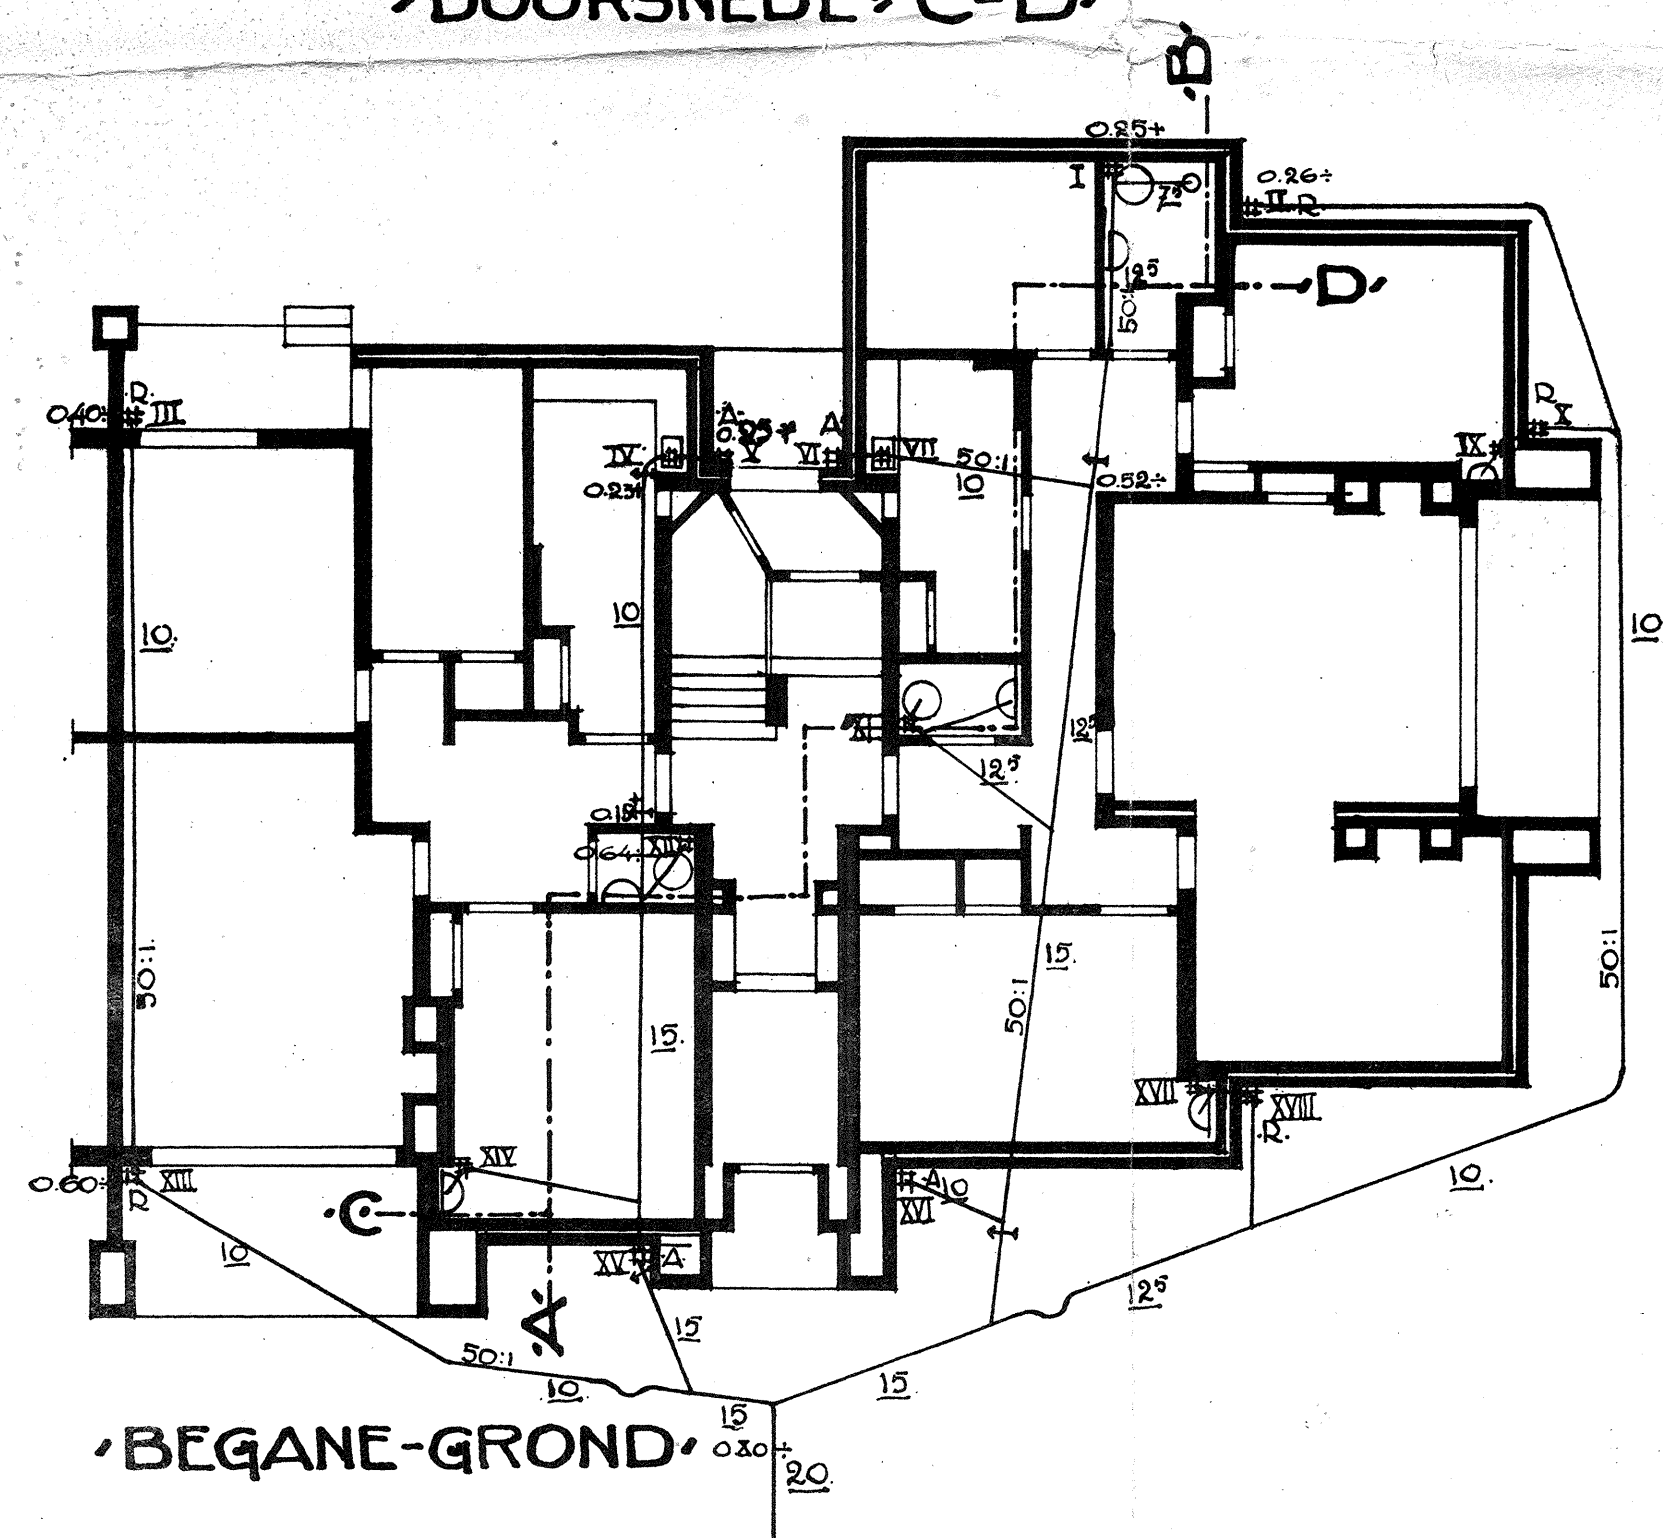

'BEGANE-GROND'

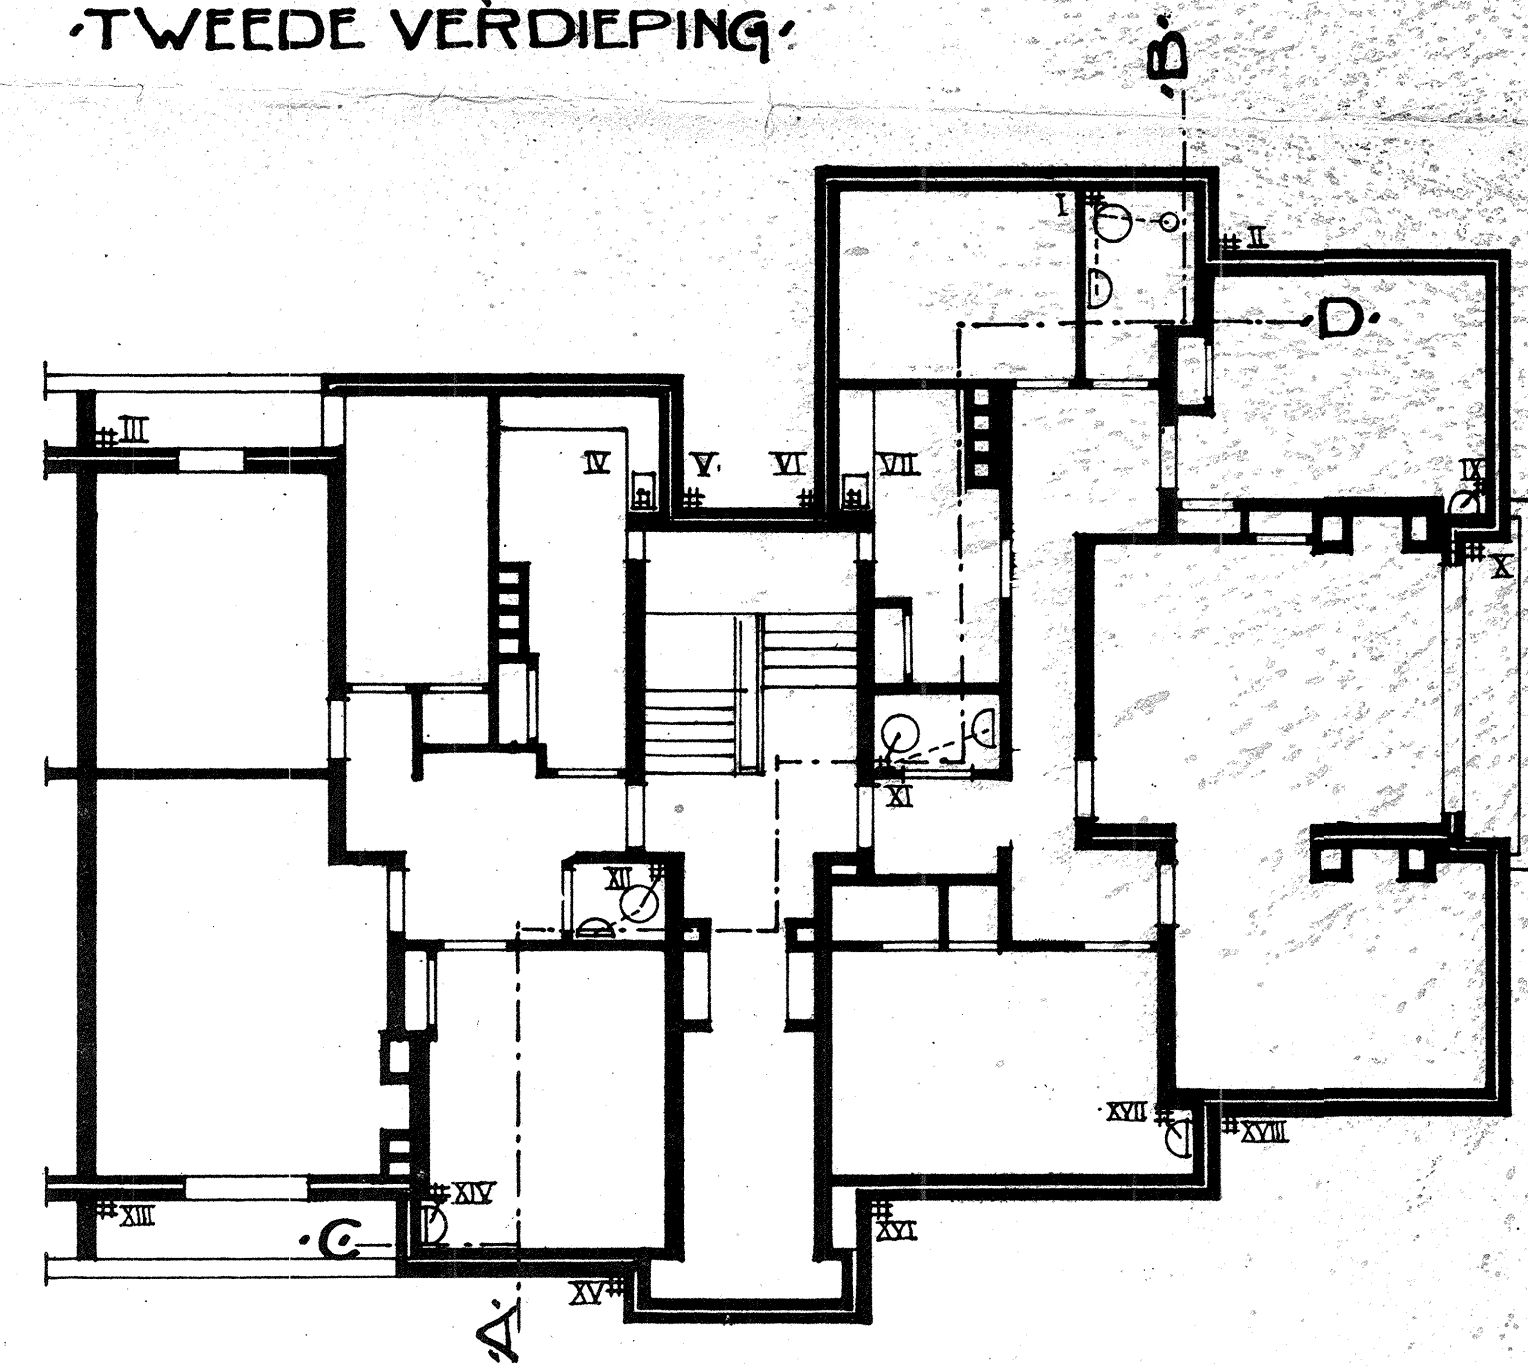

'EERSTE VERDIEPING'

'DE ARCHITECT'

*Amal*