



"DAAL EN BERG"

STUDIEONTWERP.
SCHAAL 1:1000

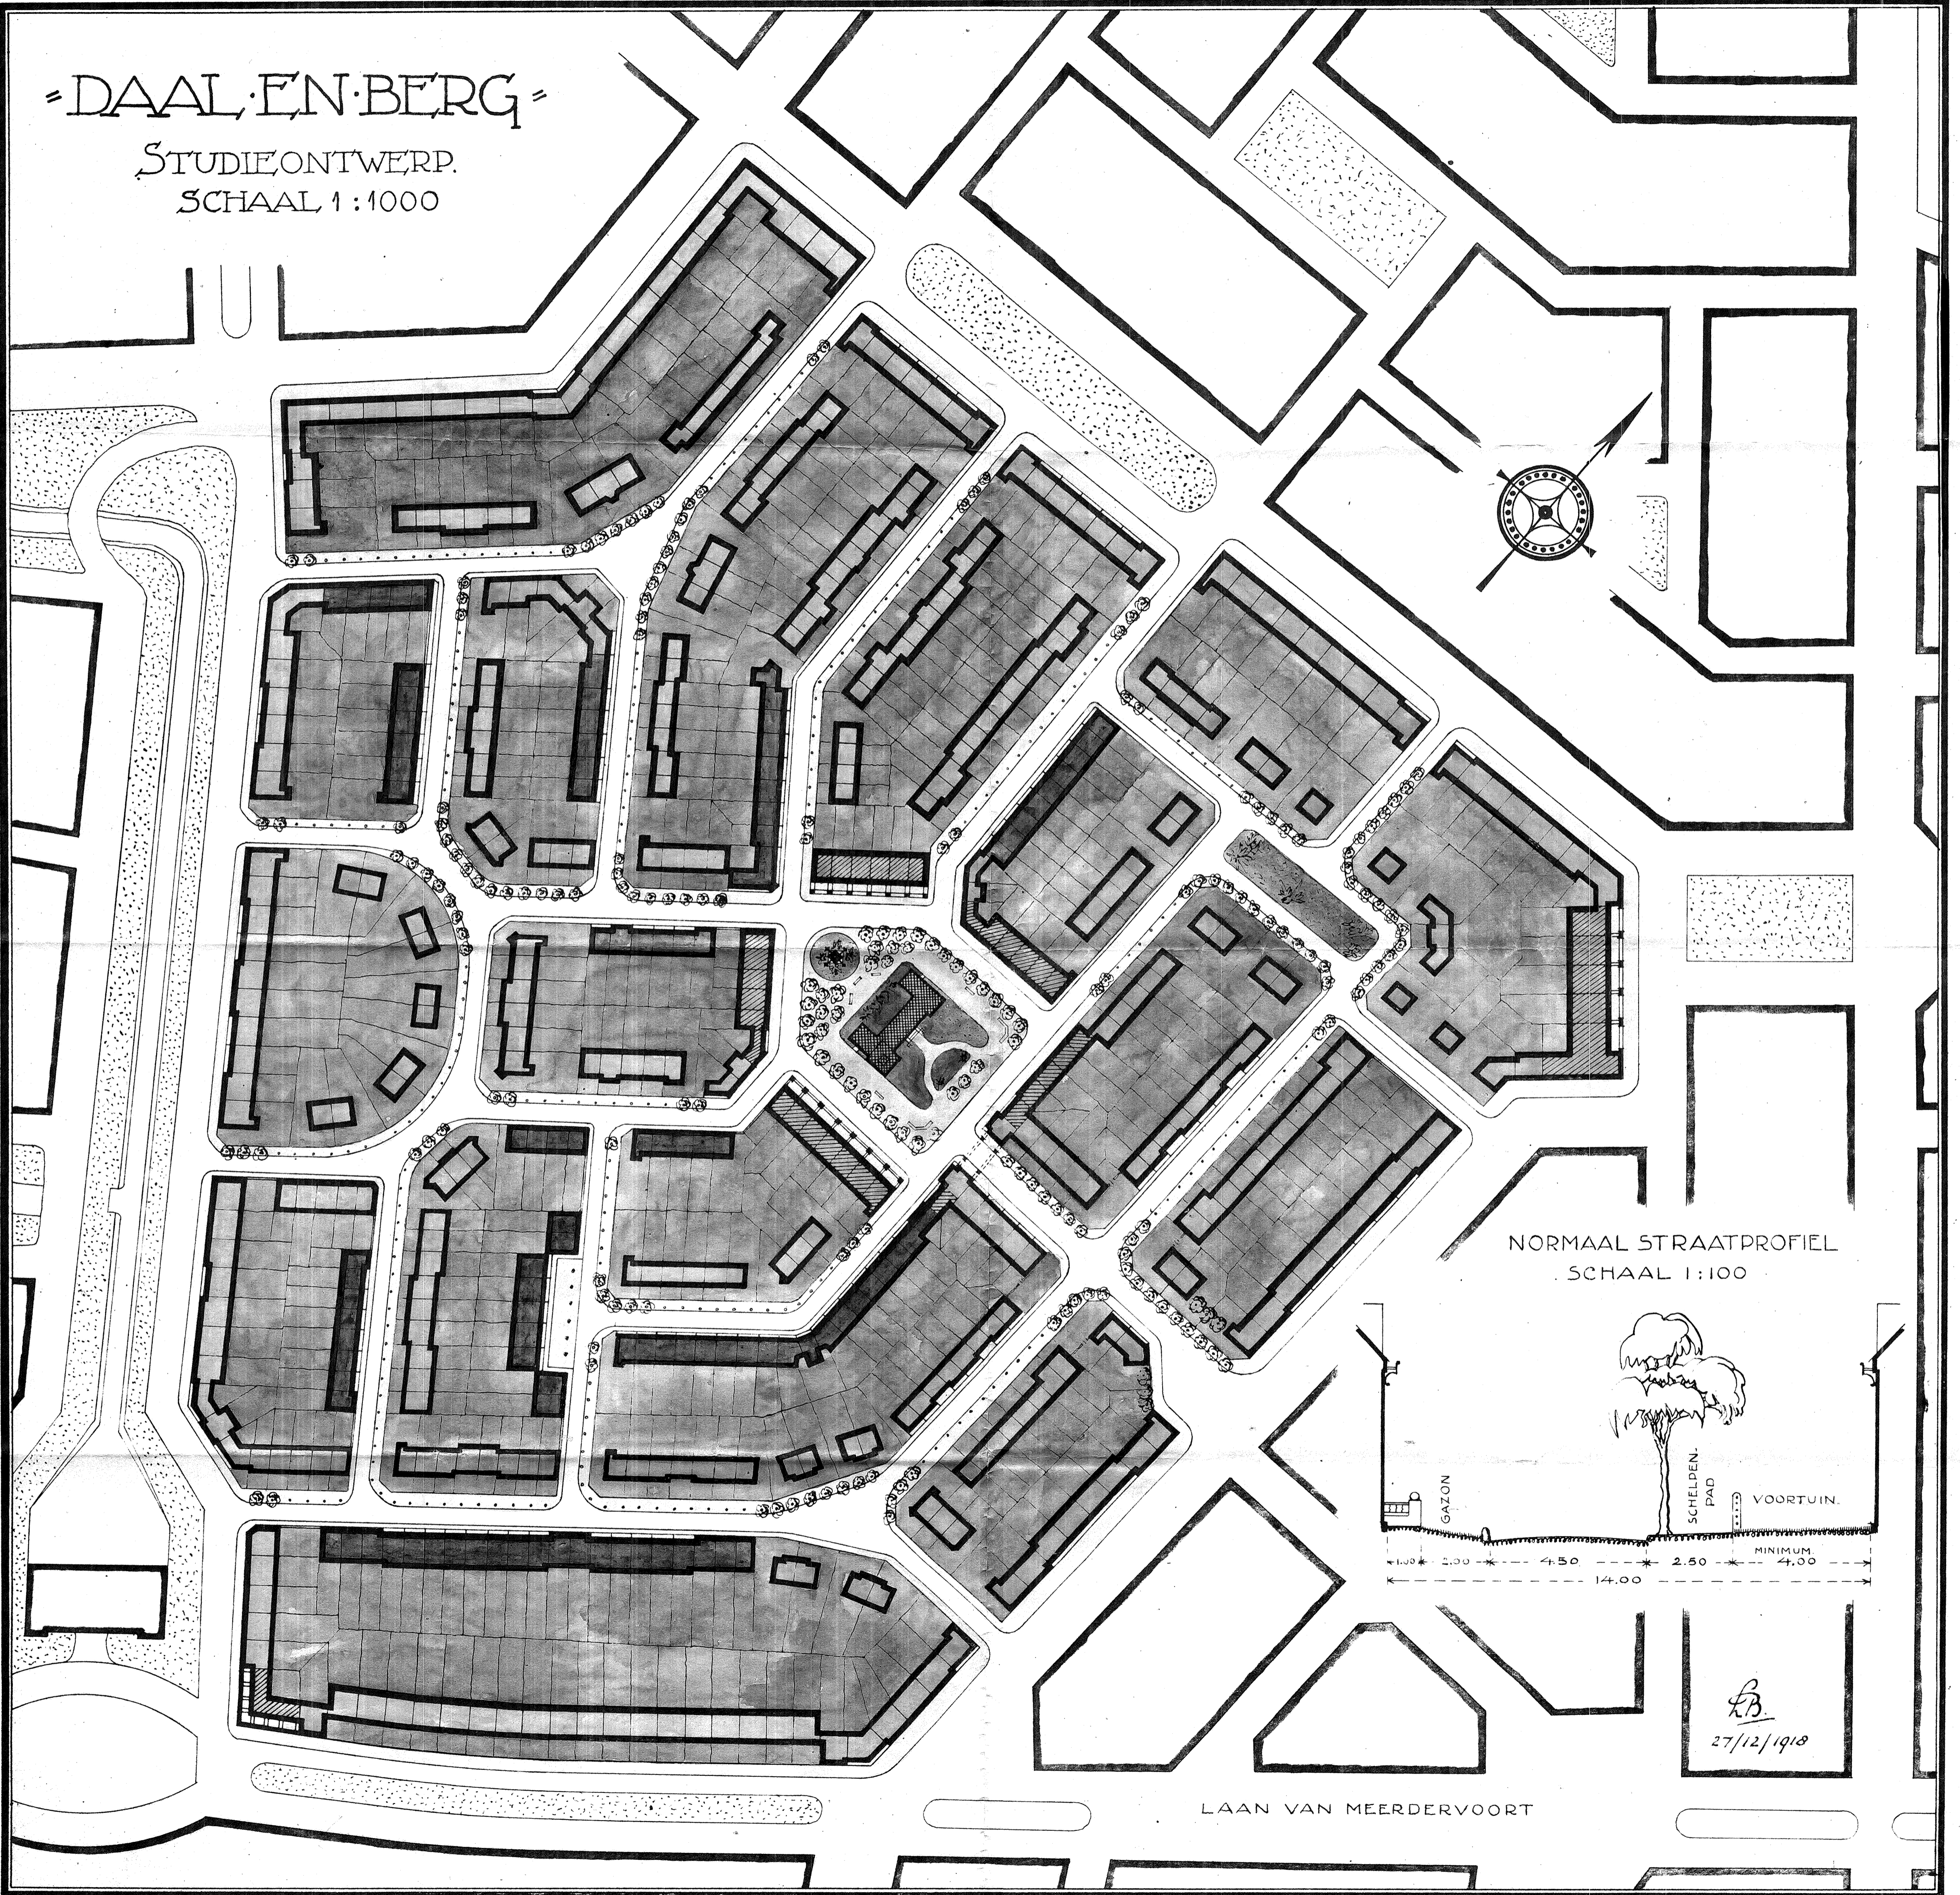

NORMAAL STRAATPROFIEL
SCHAAL 1:100

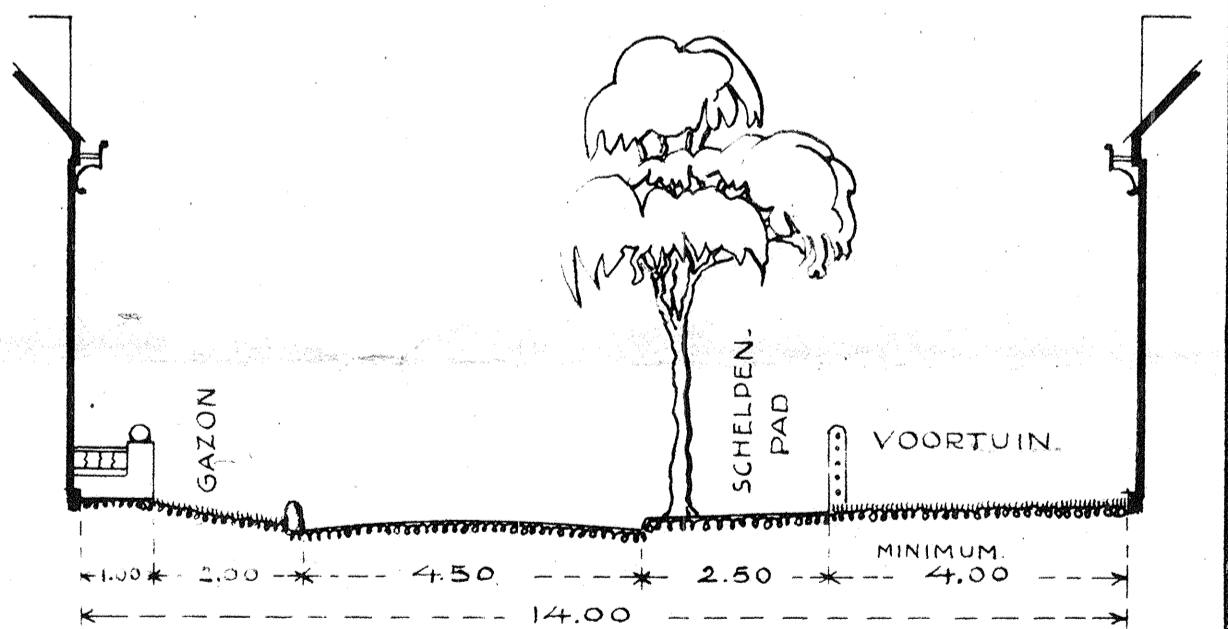

LB
27/12/1918

LAAN VAN MEERDERVOORT