

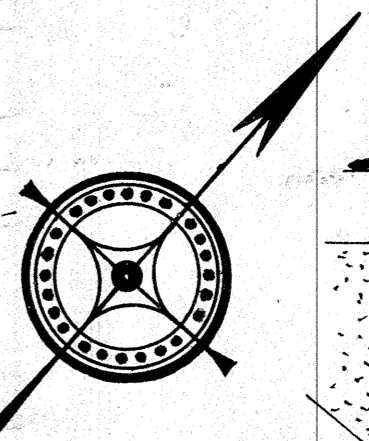


= DAAL EN BERG =

STUDIEONTWERP.  
SCHAAL 1:1000

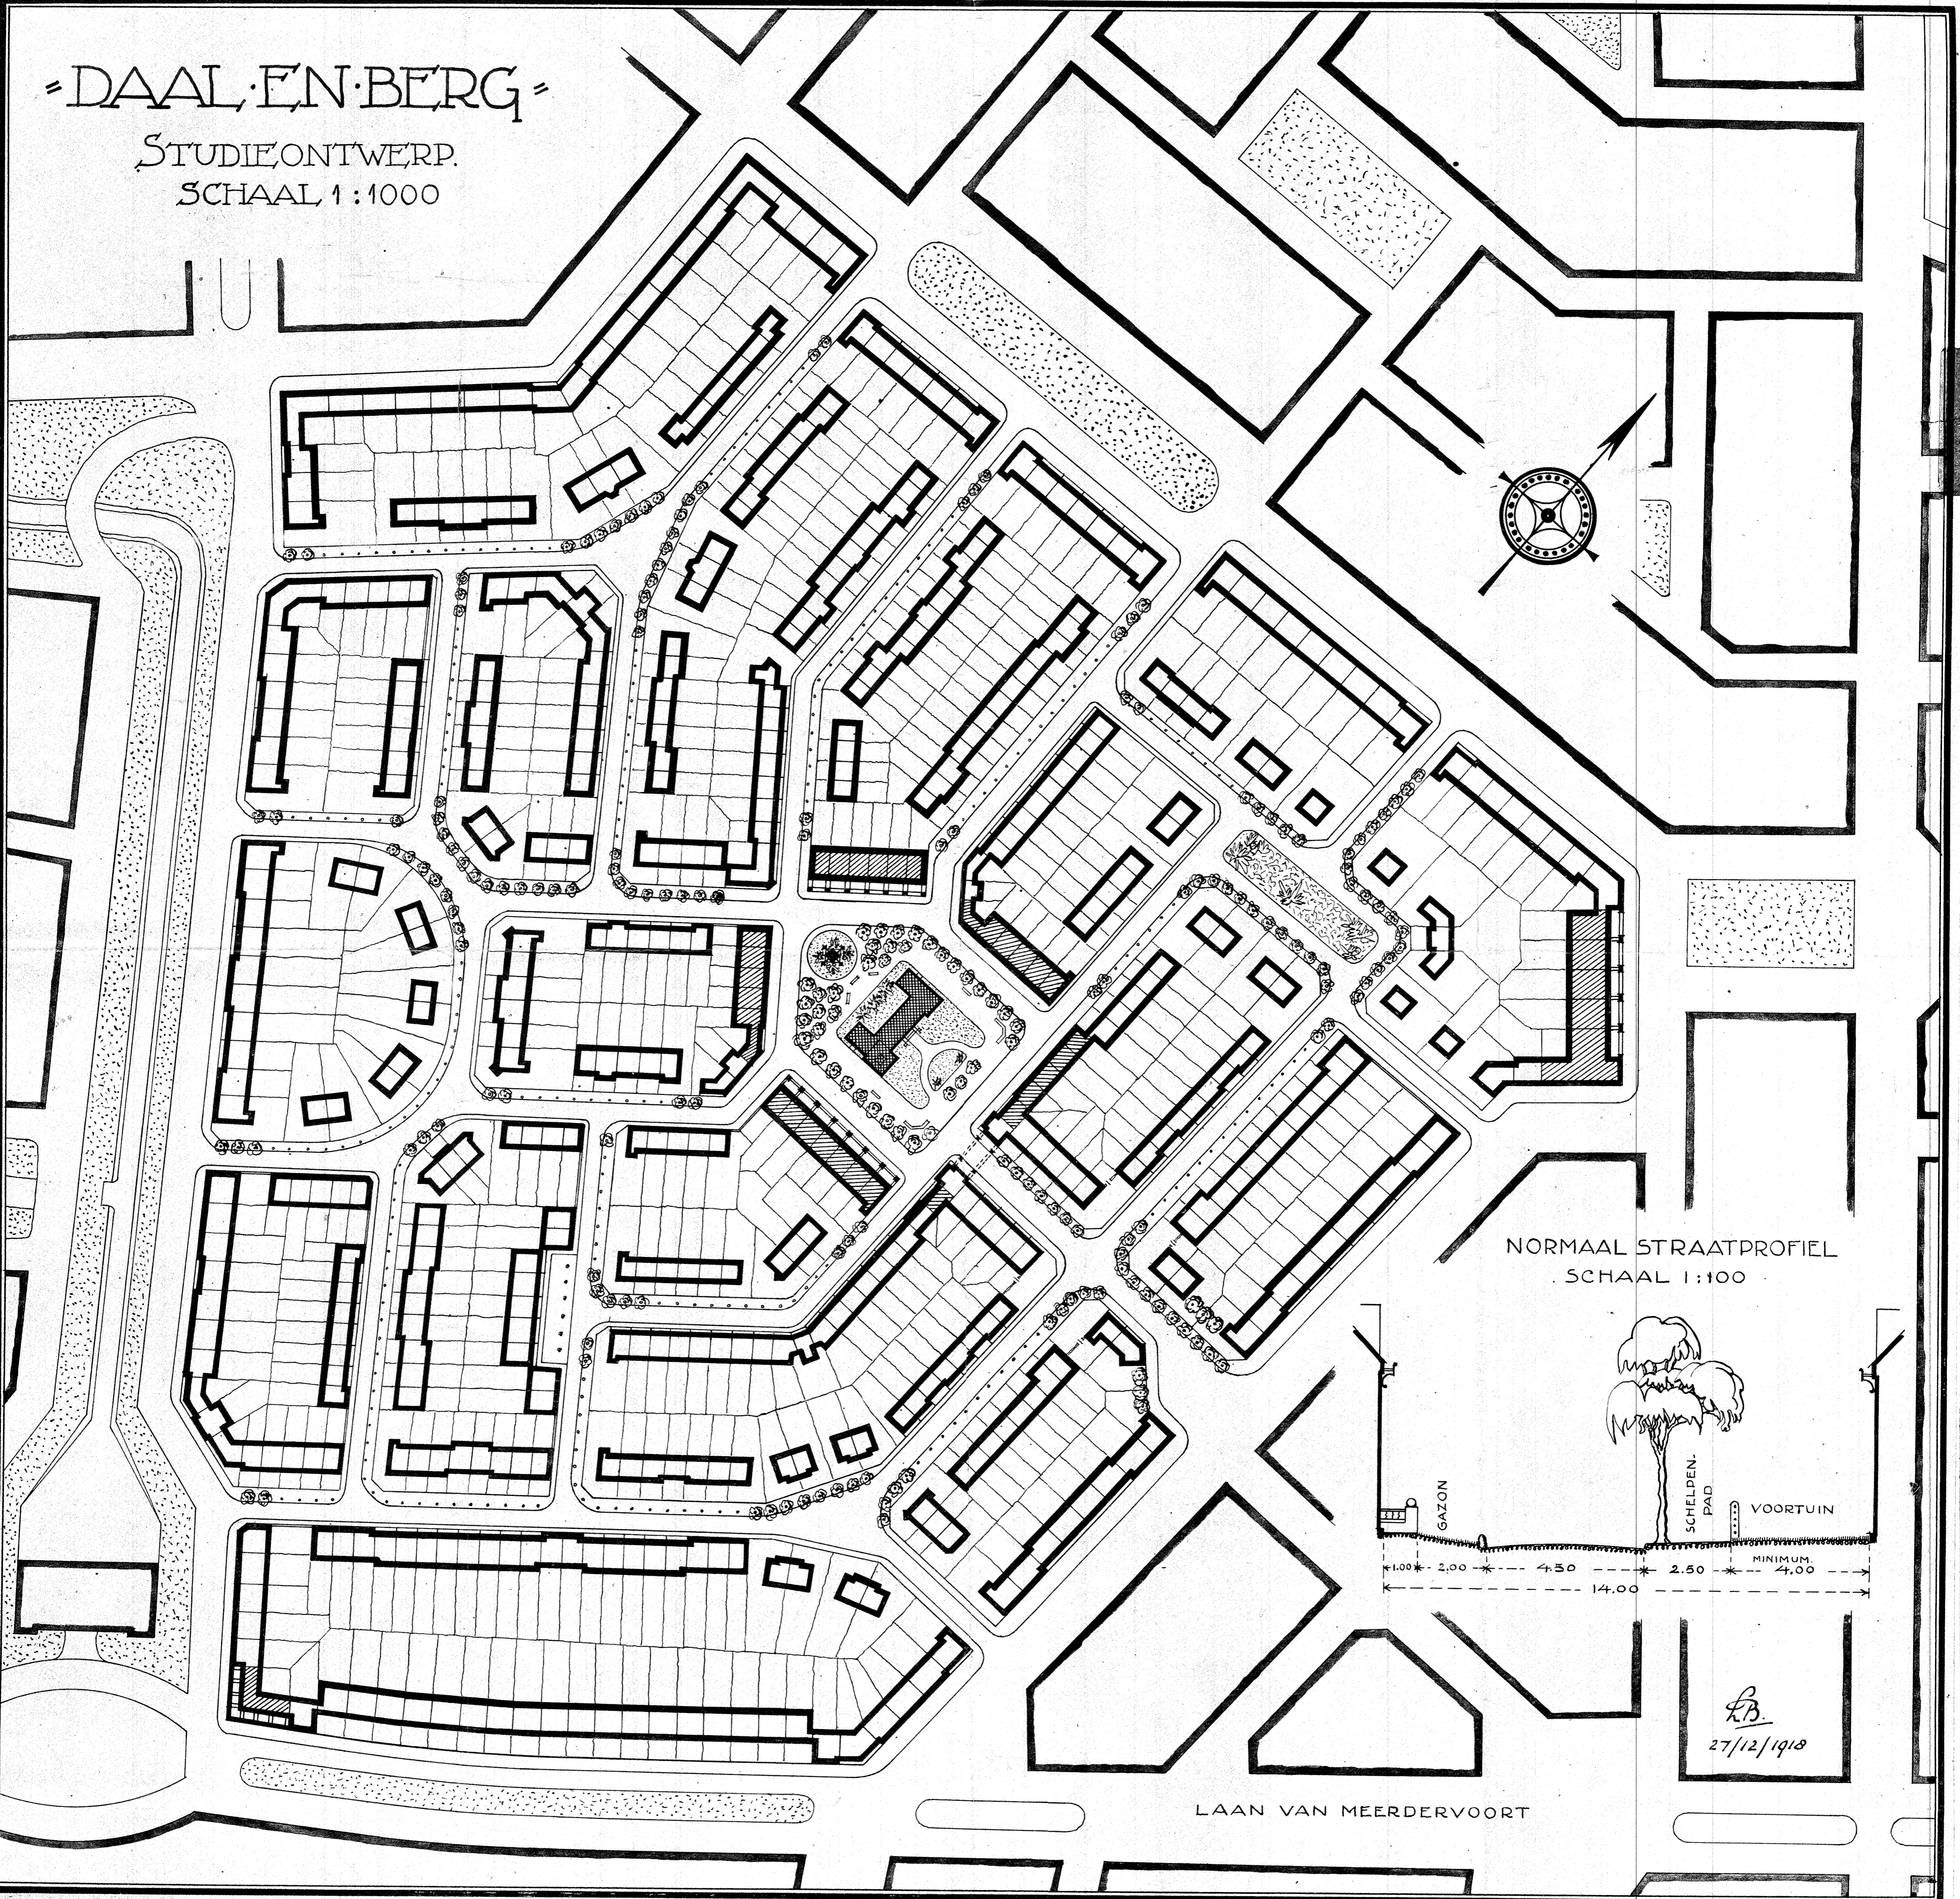

NORMAAL STRAATPROFIEL  
SCHAAL 1:100

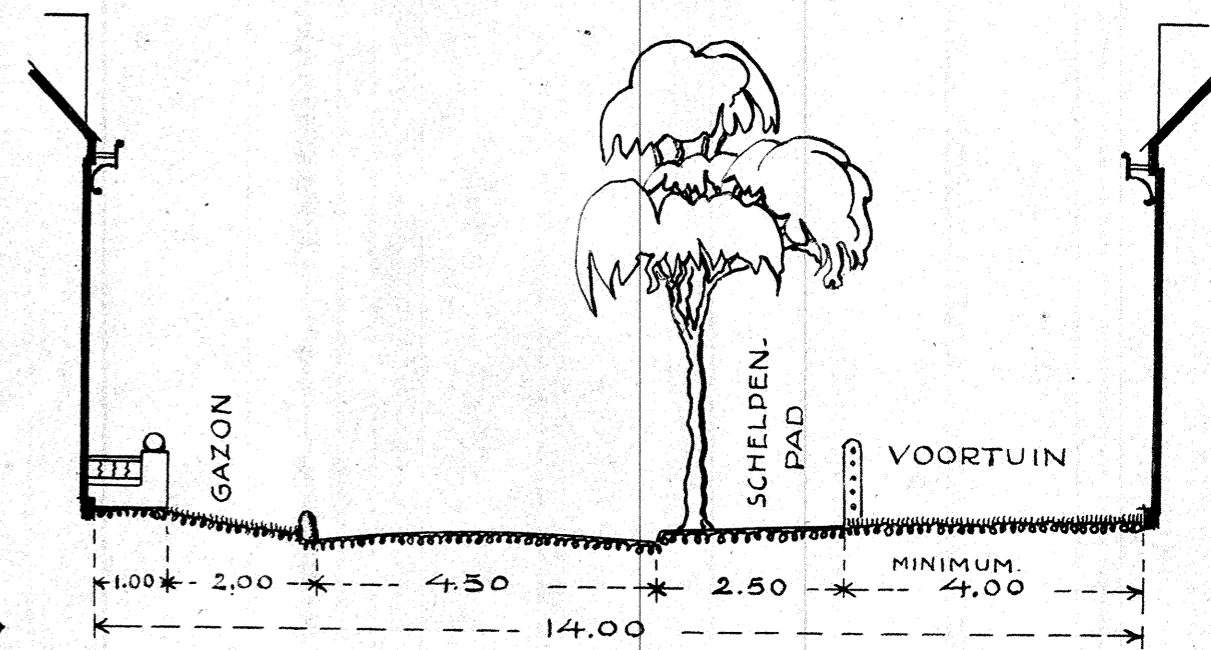

LAAN VAN MEERDERVOORT

*R.B.*  
27/12/1918