


TUINSTADWIK
DAAL EN BERG

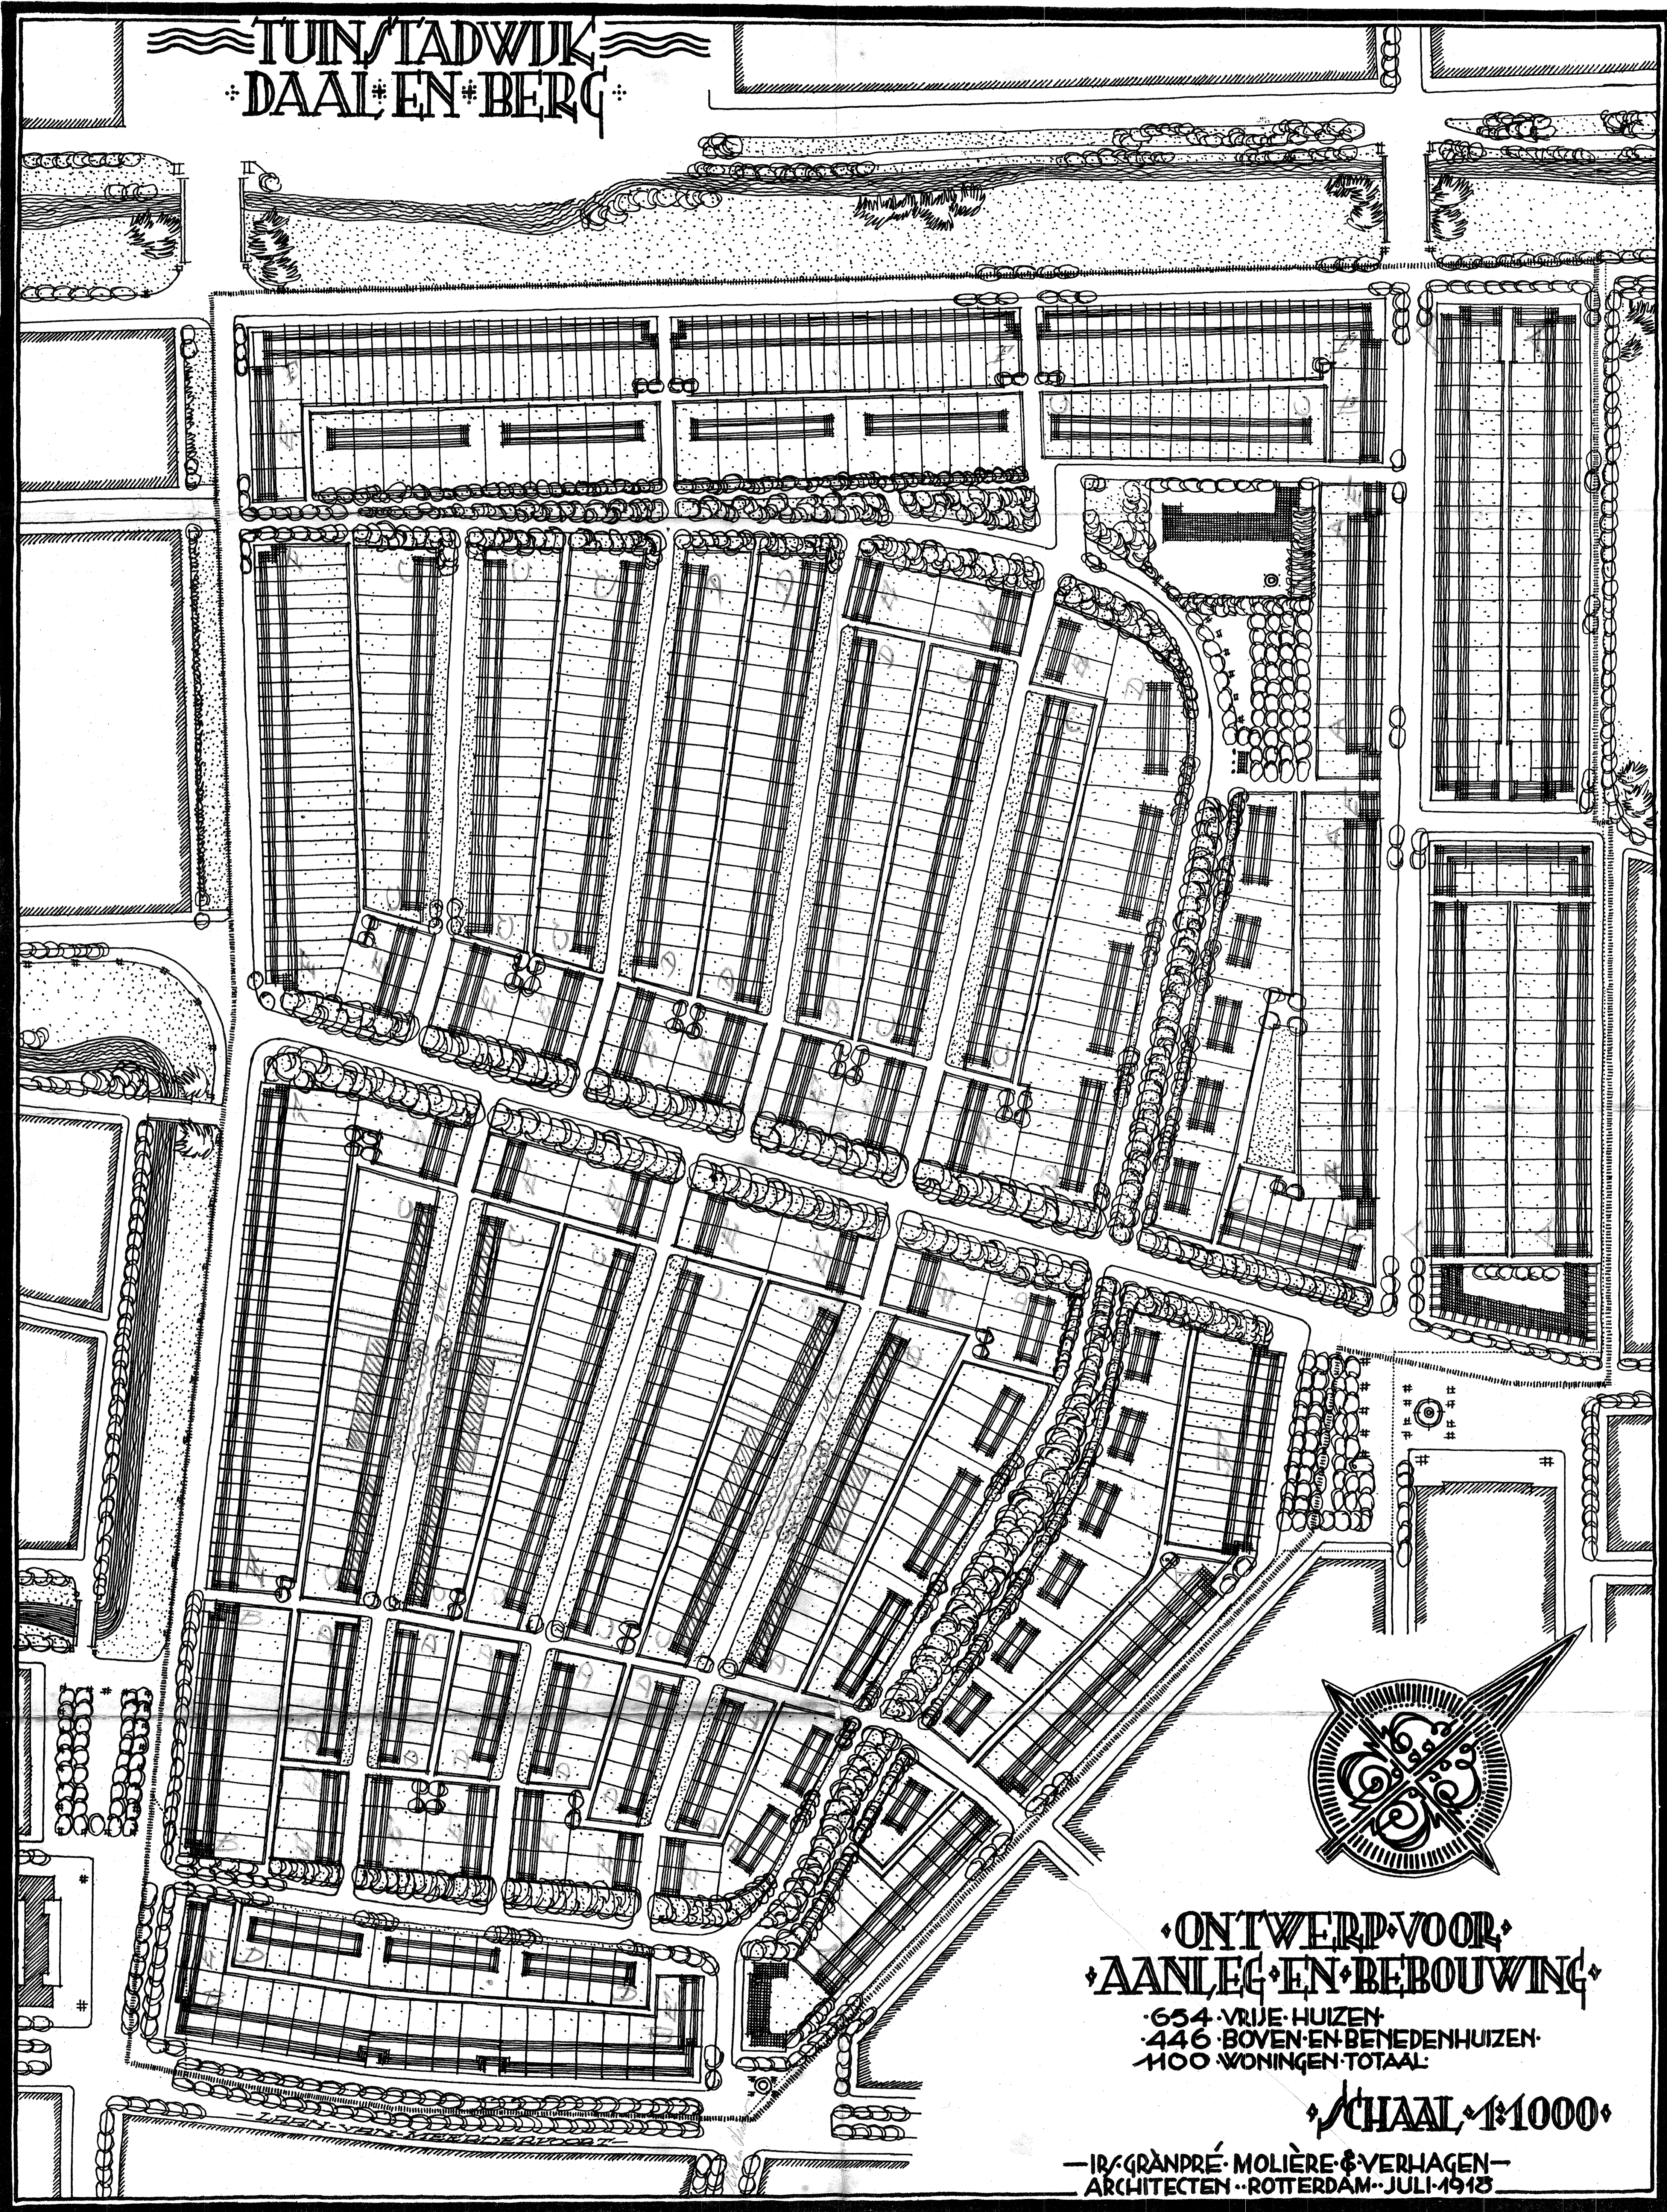

ONTWERP VOOR
AANLEG EN BEBOUWING

654 VRIJE HUIZEN
446 BOVEN-EN-BENEDENHUIZEN
1100 WONINGEN TOTAAL

SCHAAL 1:1000

IR. GRANDRÉ, MOLIÈRE & VERHAGEN
ARCHITECTEN - ROTTERDAM - JULI 1913