



13.

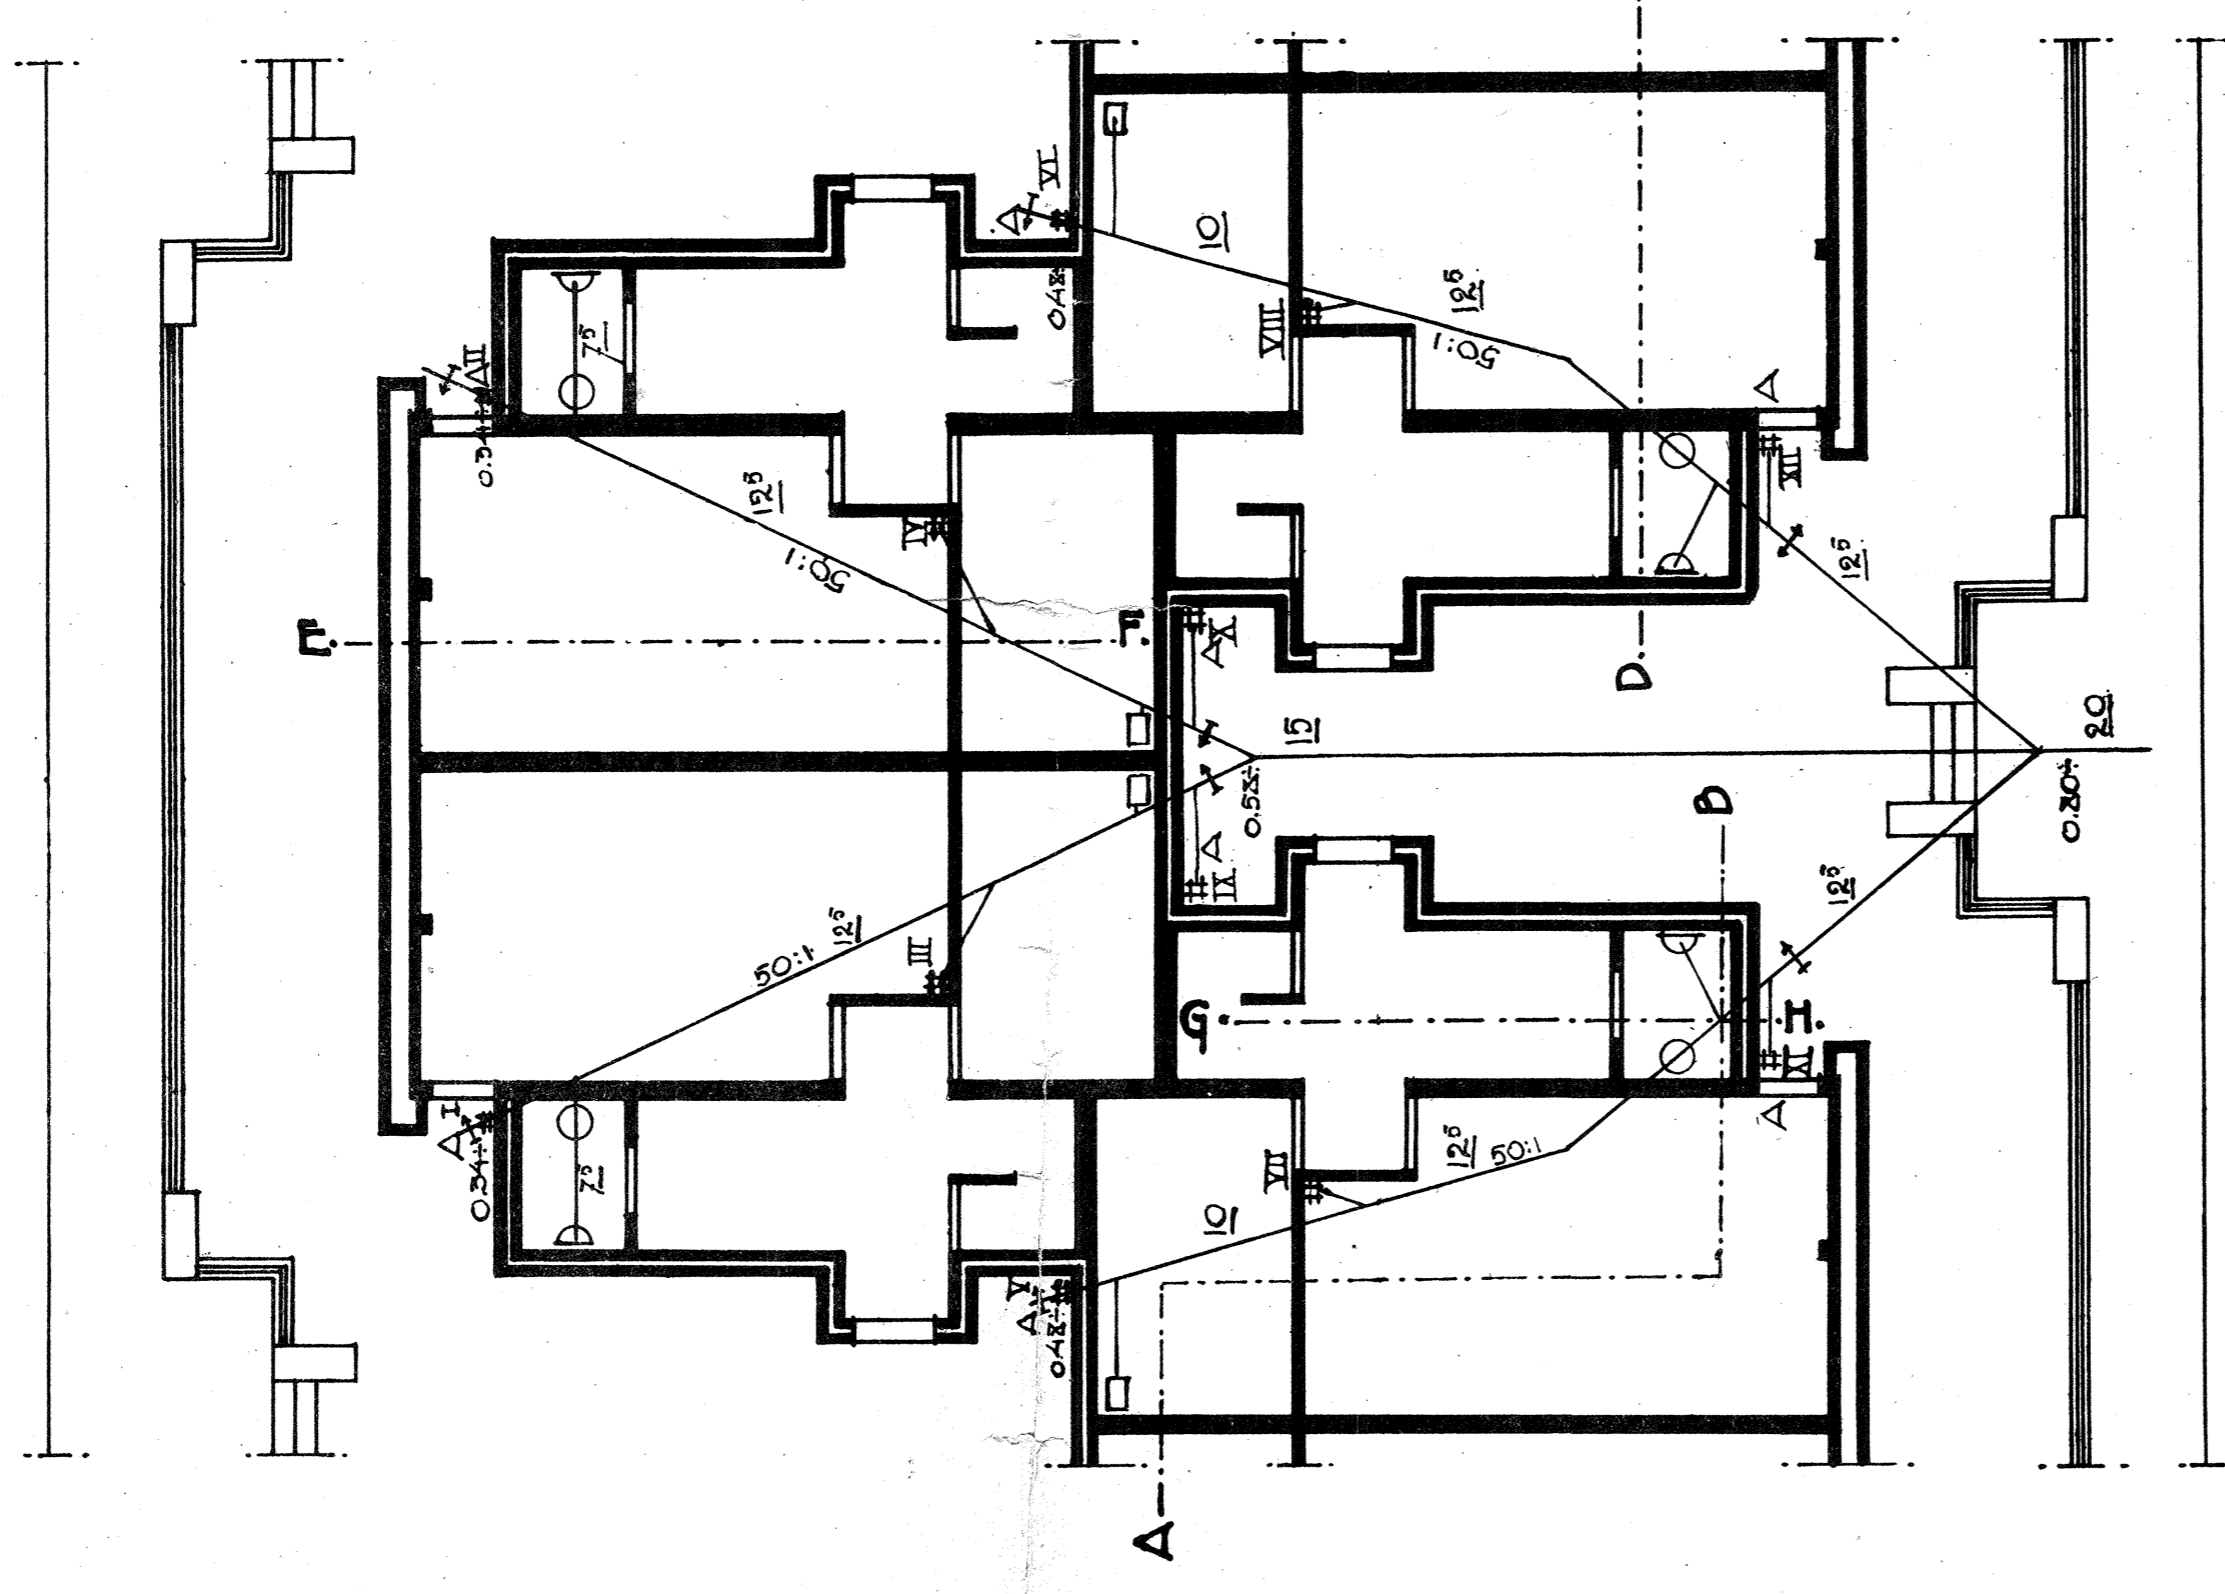


BEGANE GROND

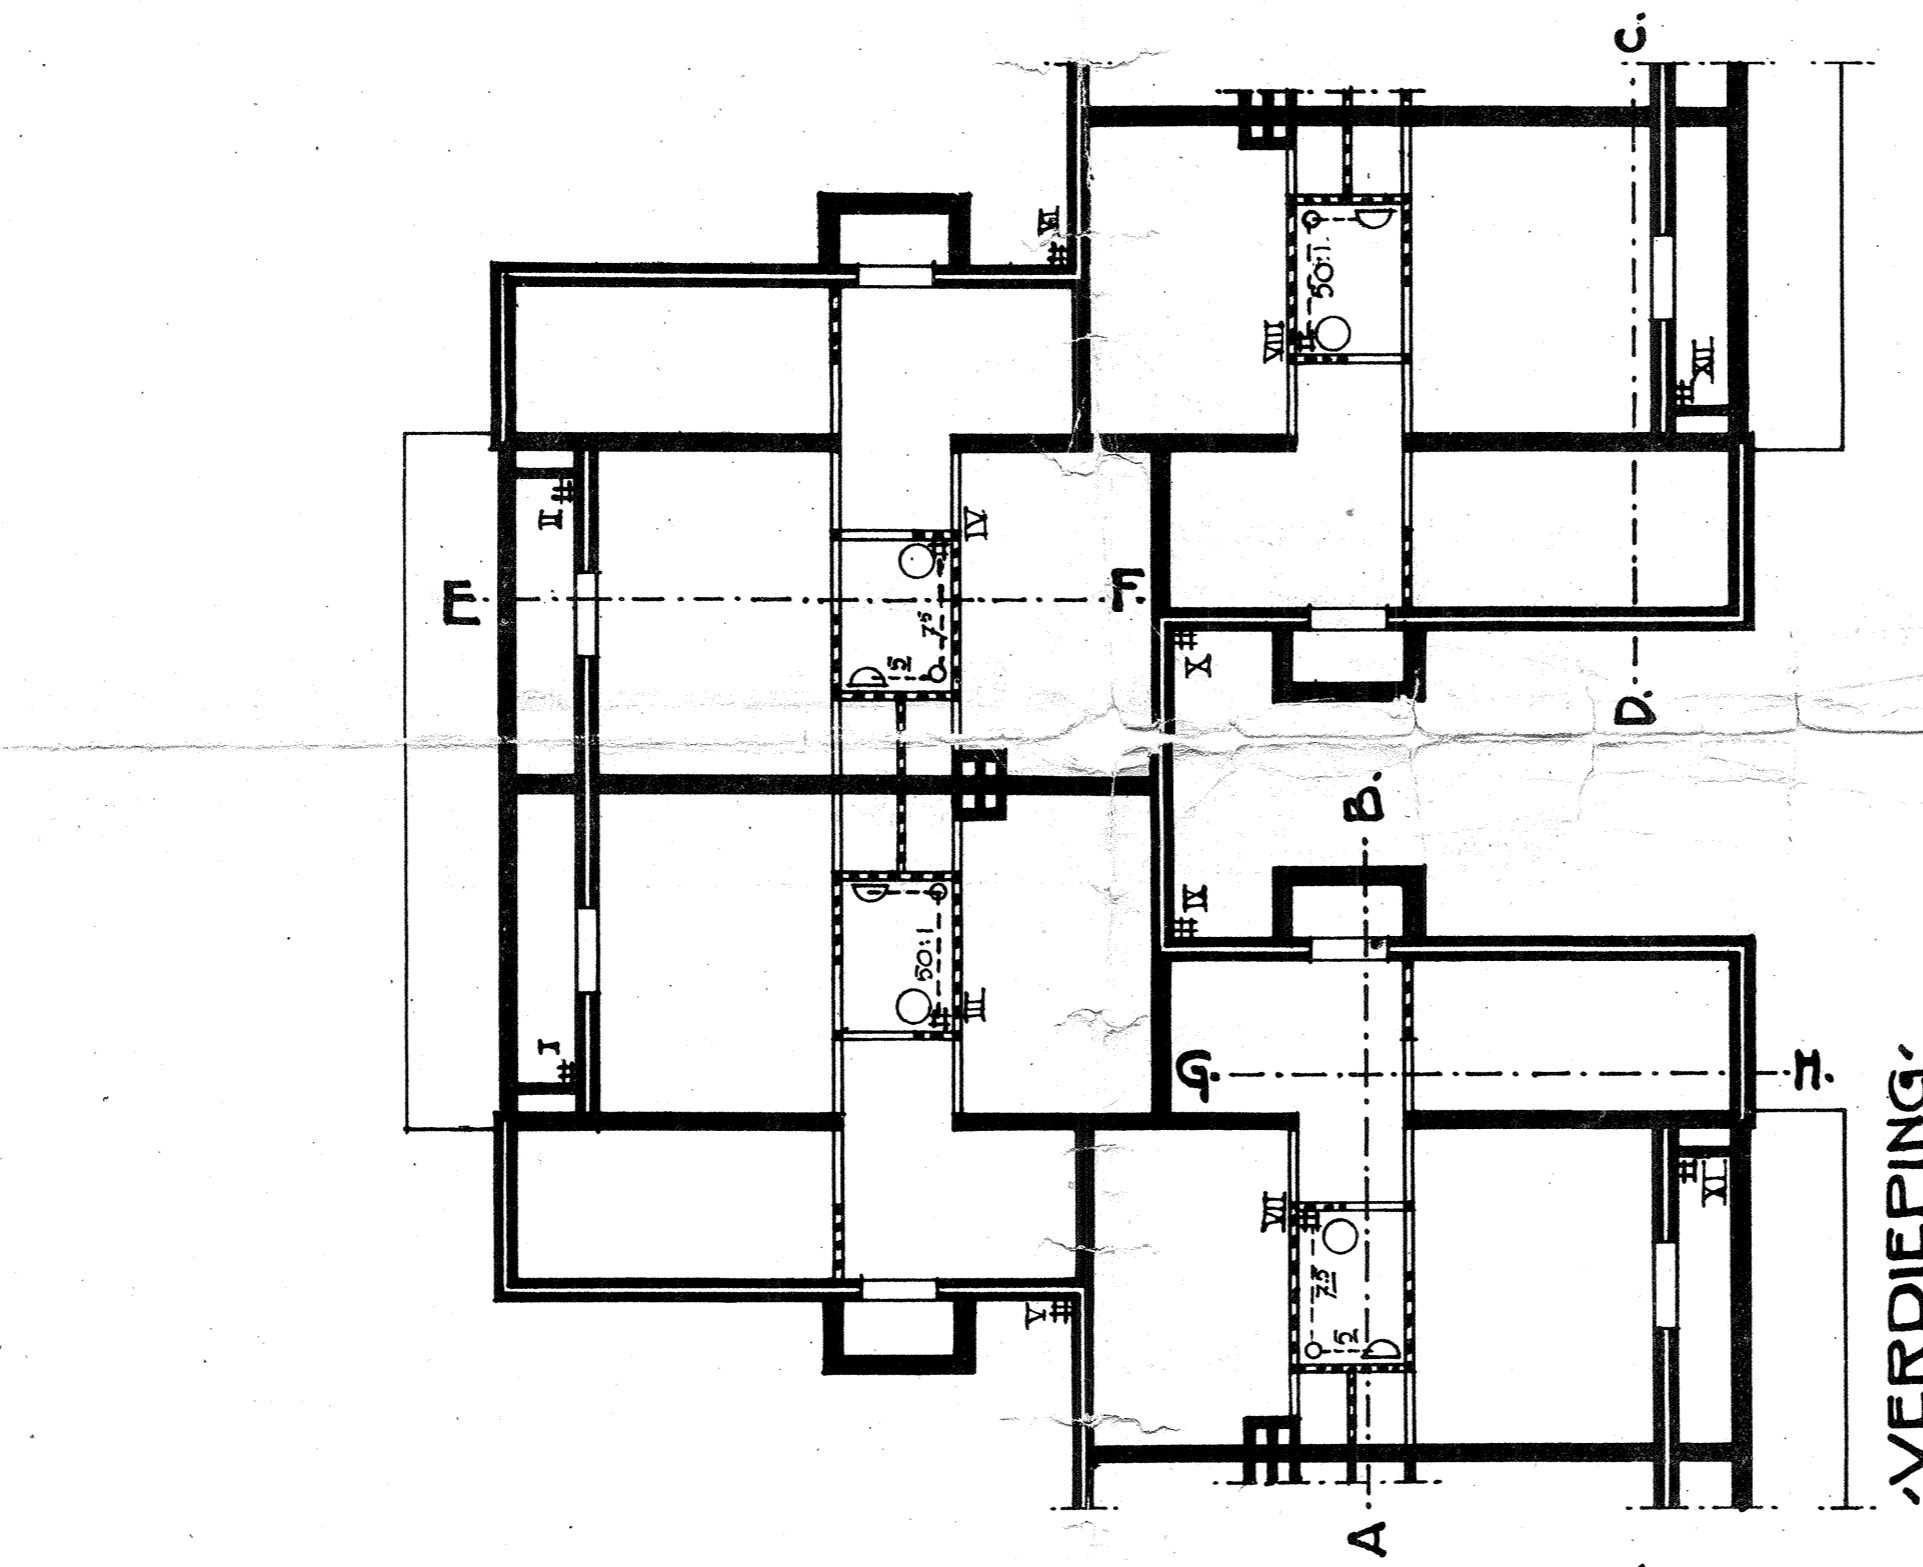


VERDIEPING

VERILARING

- 1/2 C
- WASCHBAK
- LOUCHE-OF KUIPBAD
- GOOTSTEEN
- # STANDLEIDING
- YZERARDEN BUIS
- ONTSTOPPINGSSTUK
- A IKOLK MET STANTSCHIED
- R REGENWATERKOLK

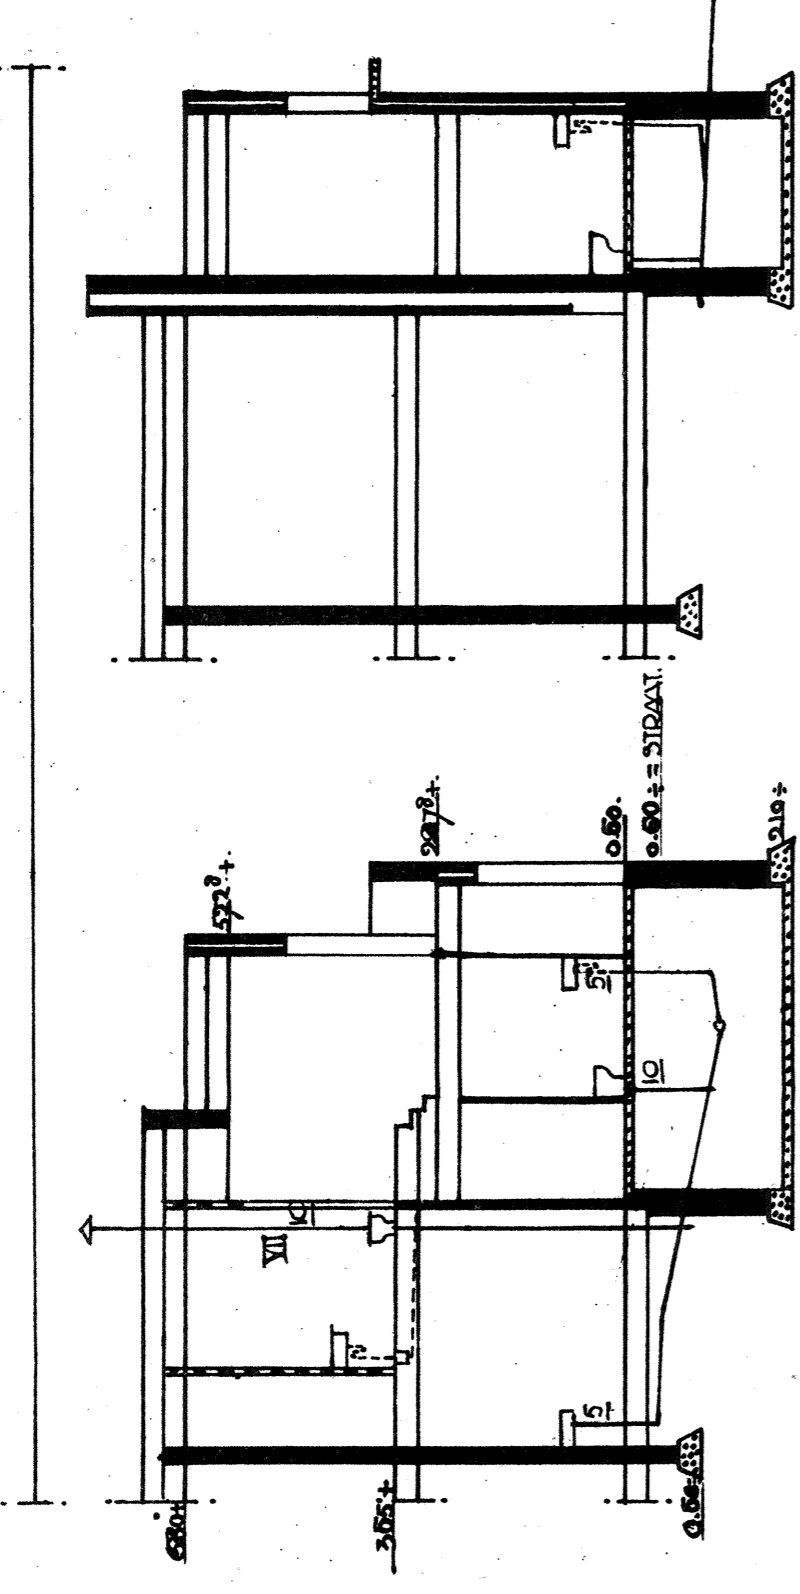

DOORSNEDEN A-B

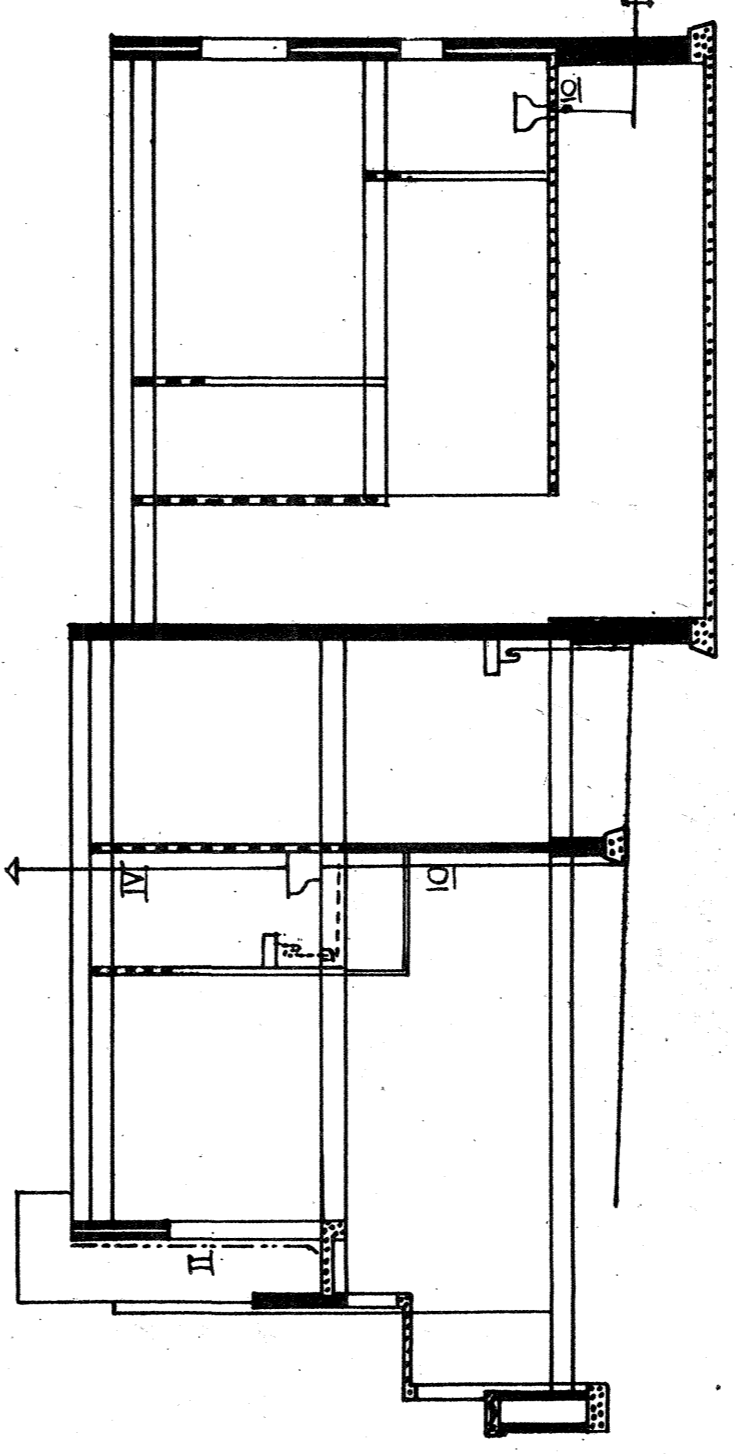

DOORSNEDEN C-D

DOORSNEDEN E-F

DOORSNEDEN G-H