
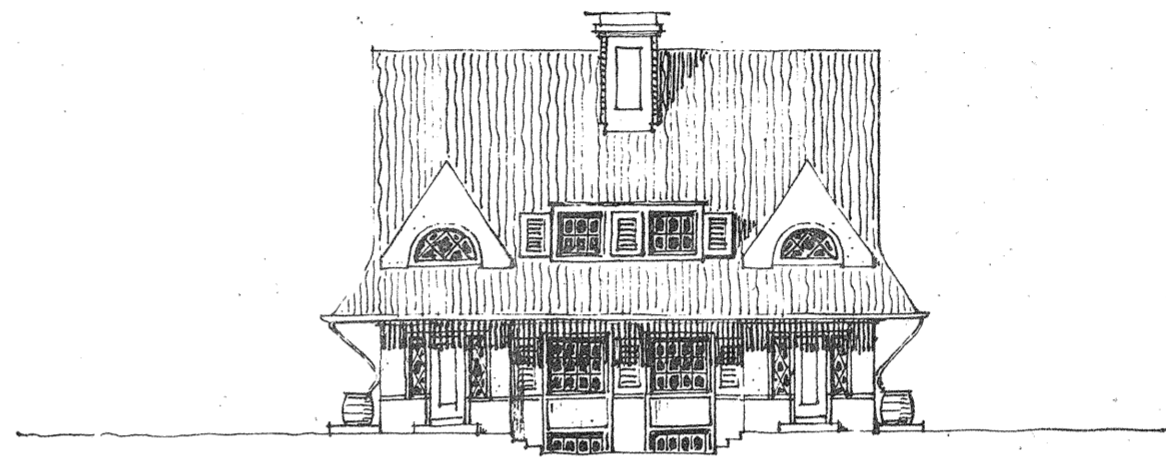



B

• TUIN/TADWIJK „DAAL-EN-BERG“ -GRAVENTAGE • SCETZEN VOOR WONINGTYPEN •

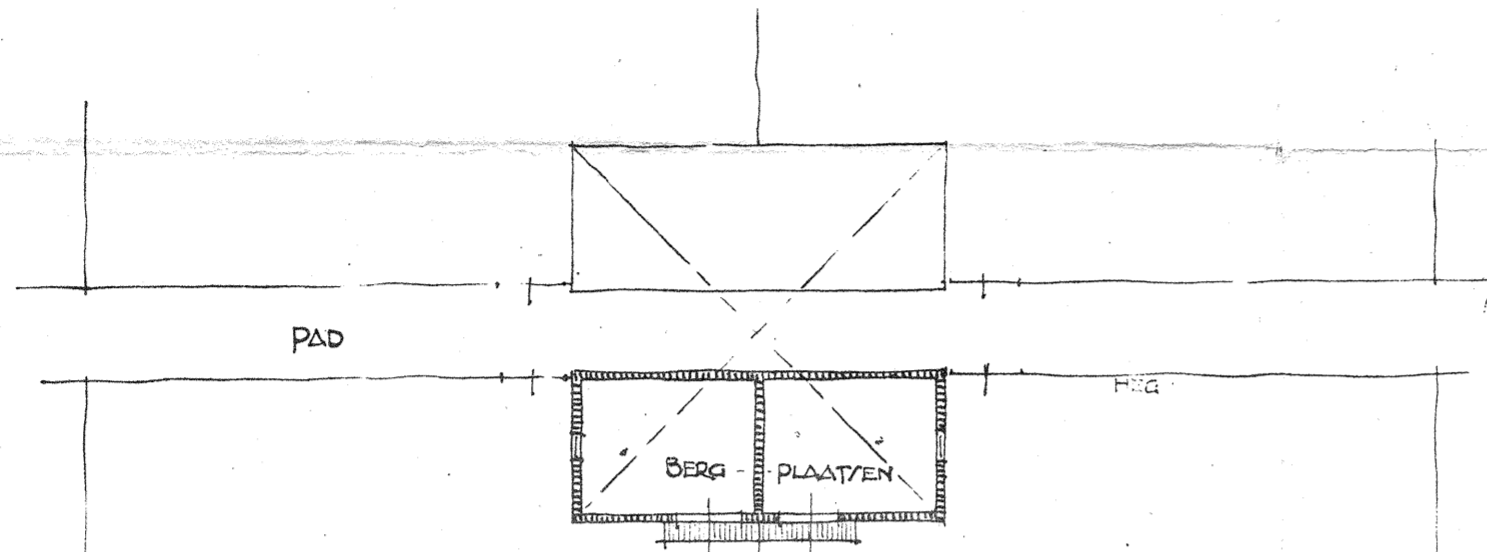


• DUBBELE WONING •

1 2 3 4 5 M

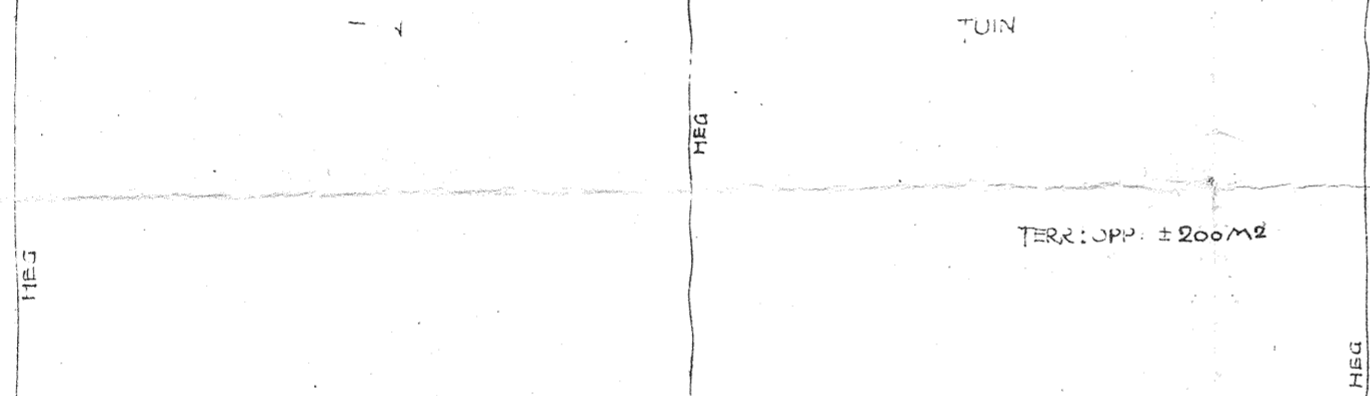


TERR: OPP: ± 200 M<sup>2</sup>

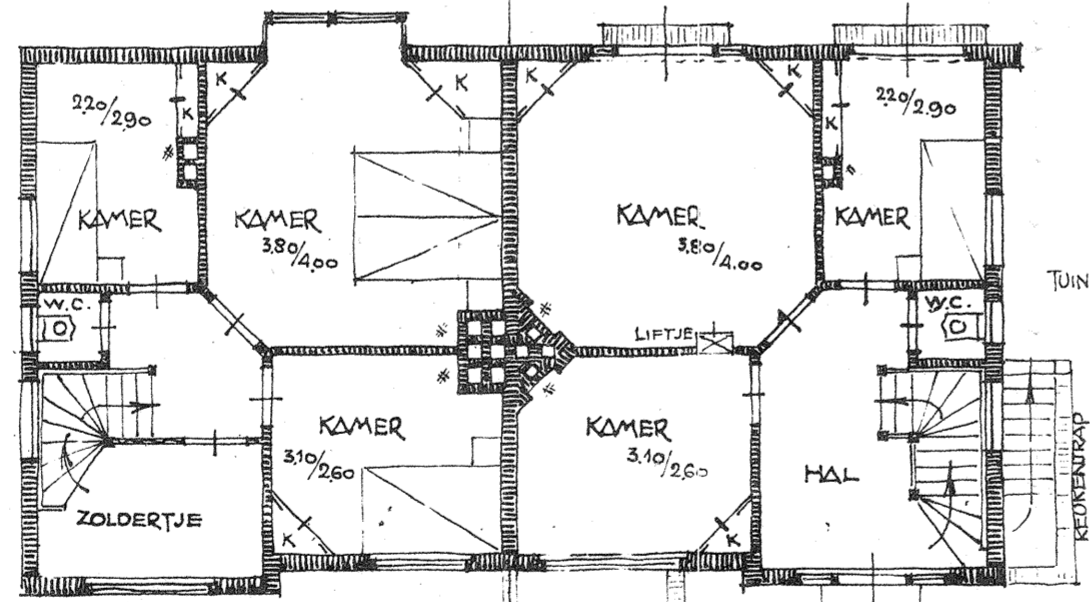

• VERDIEPING •

• BEG: GROUND •

TUIN

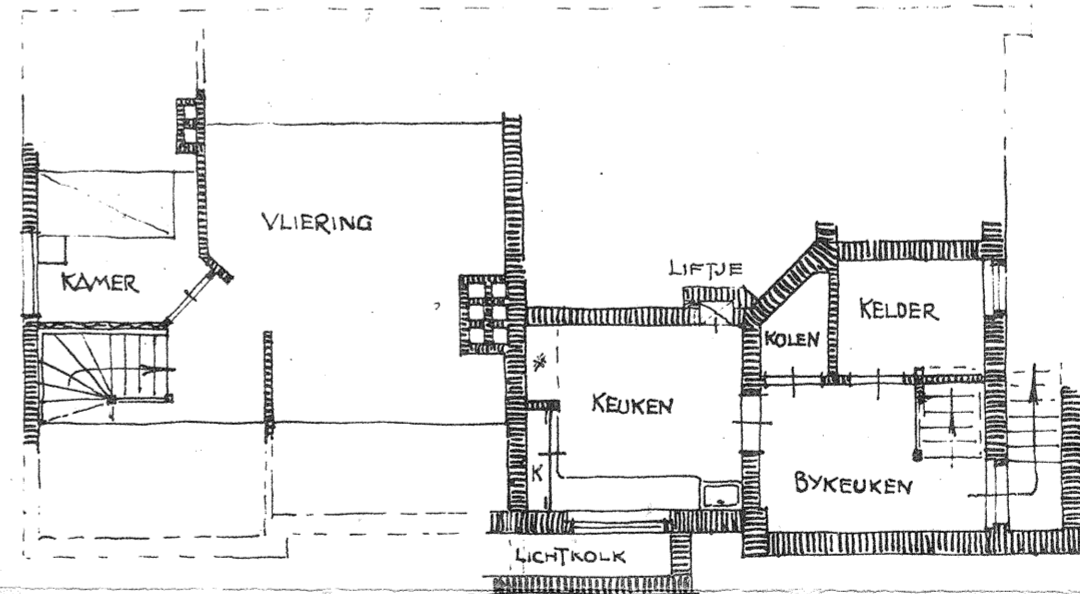

• VLIERING •

• OUTERRAIN •

• BEB • OPP: 47 M<sup>2</sup> • 1 2 3 4 5 6 7 M • W.F.B. WOUTER/ •