


# TUINSTADWYK DAAL-EN-BERG

## SCHETSONTWERPEN VOOR WOONINGTYPEN

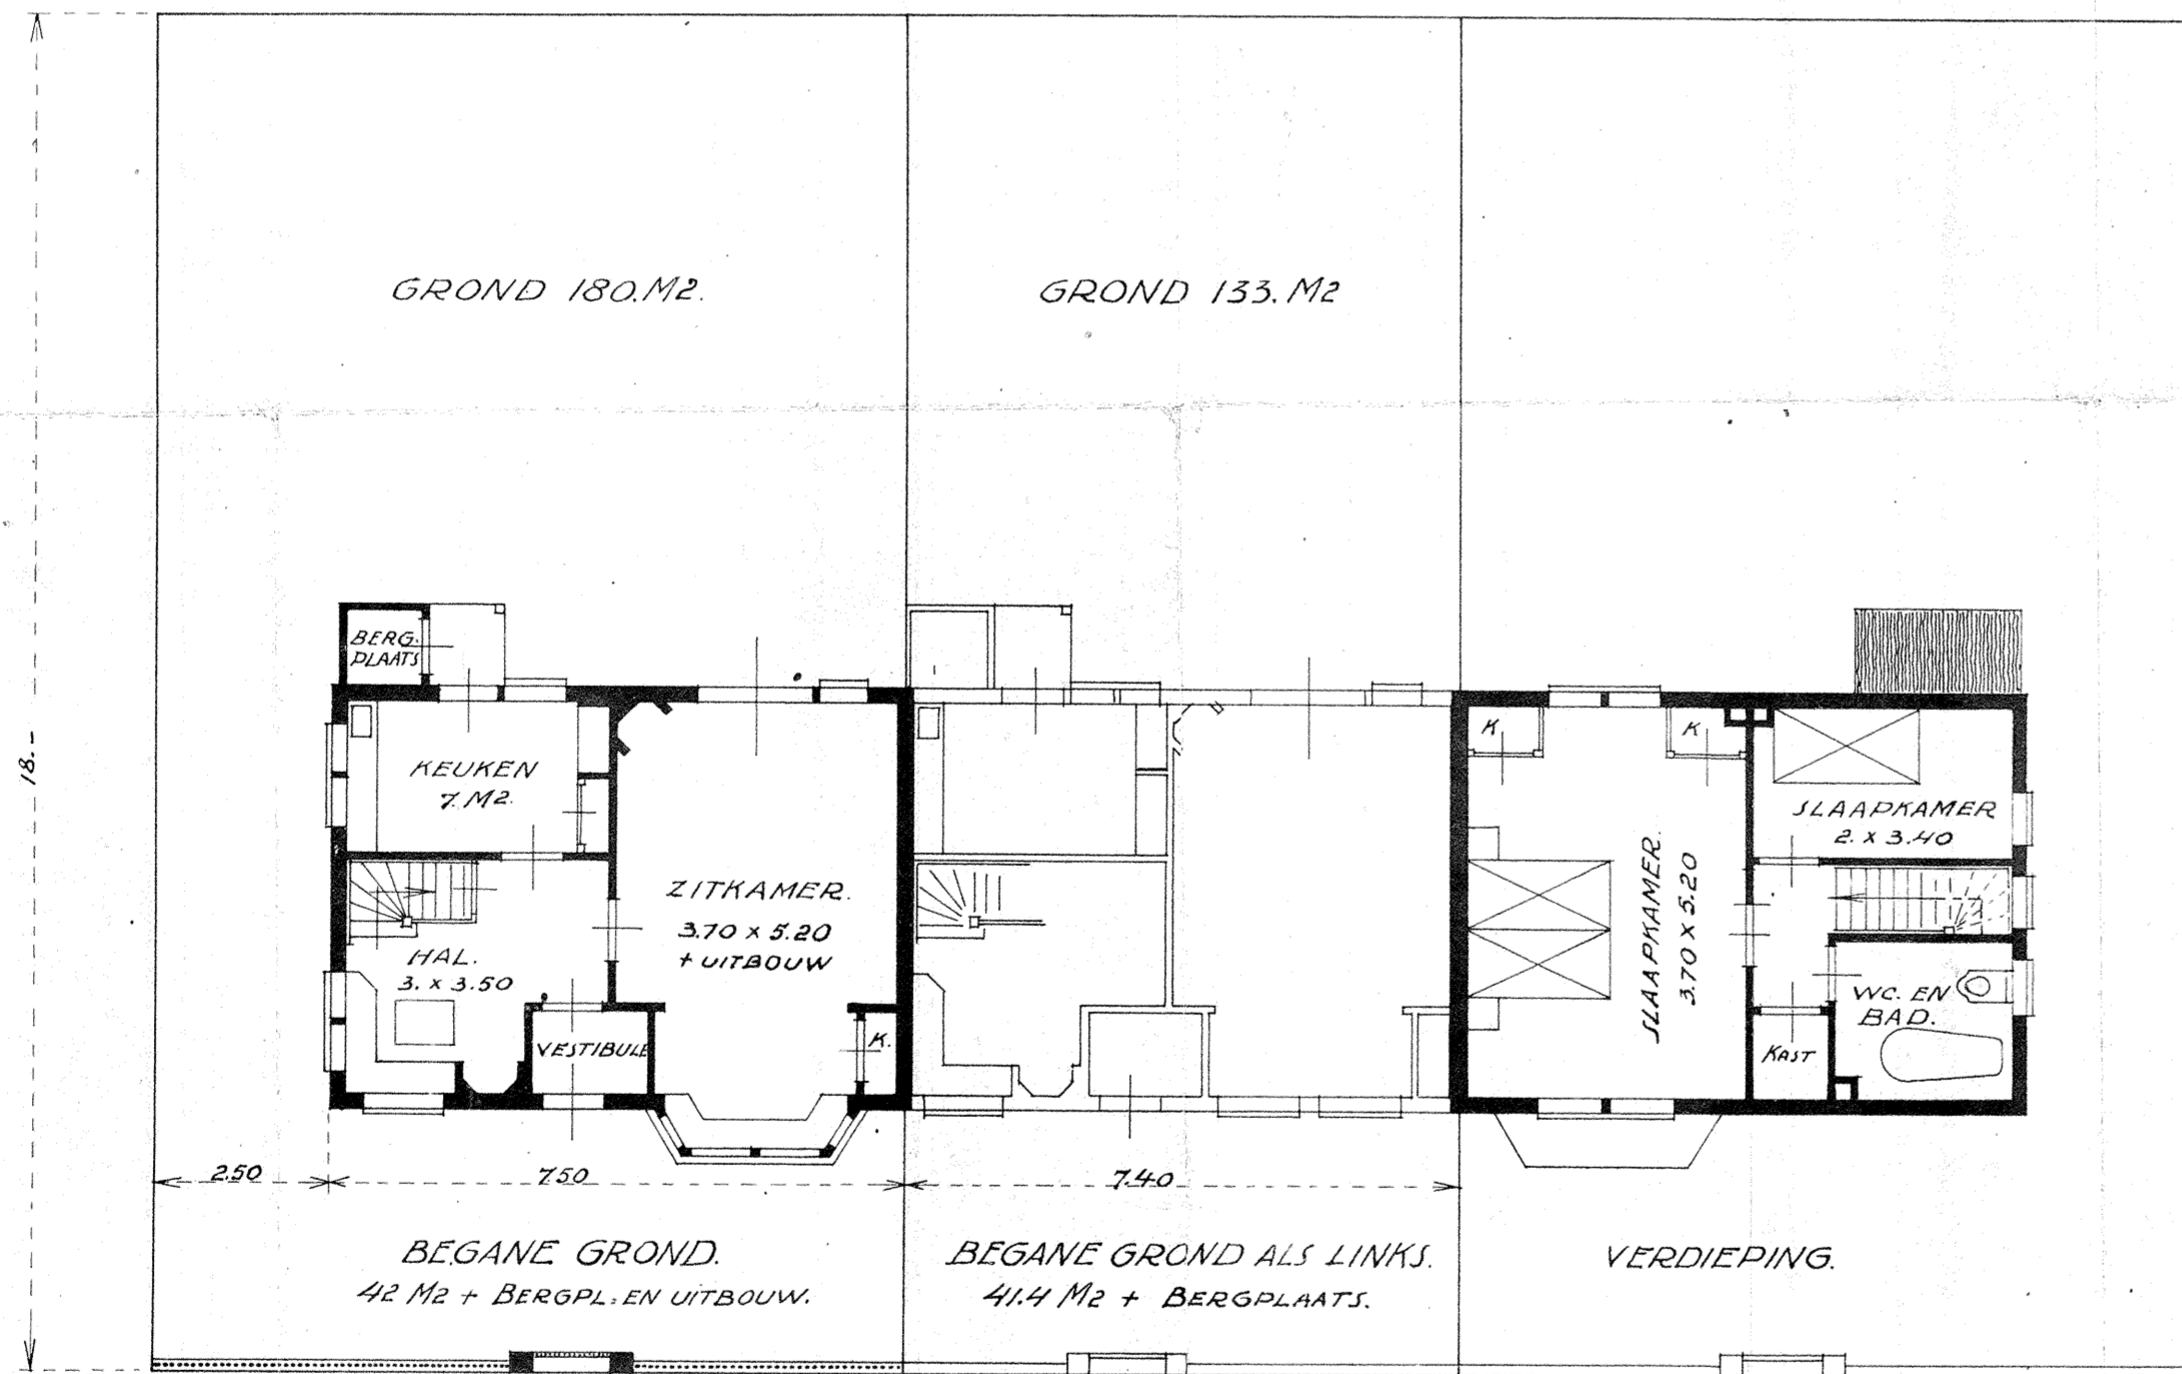

GEEIGEND TYPE VOOR ONDIEPE PERCEELEN.



*Handwritten signature or initials.*

