


— TUINSTADWIJK —


— SCHETSONTWERP VOOR WONINGTYPE. —



SCHETS VOORGEVEL.
SCHAAL 1:200.
0 5

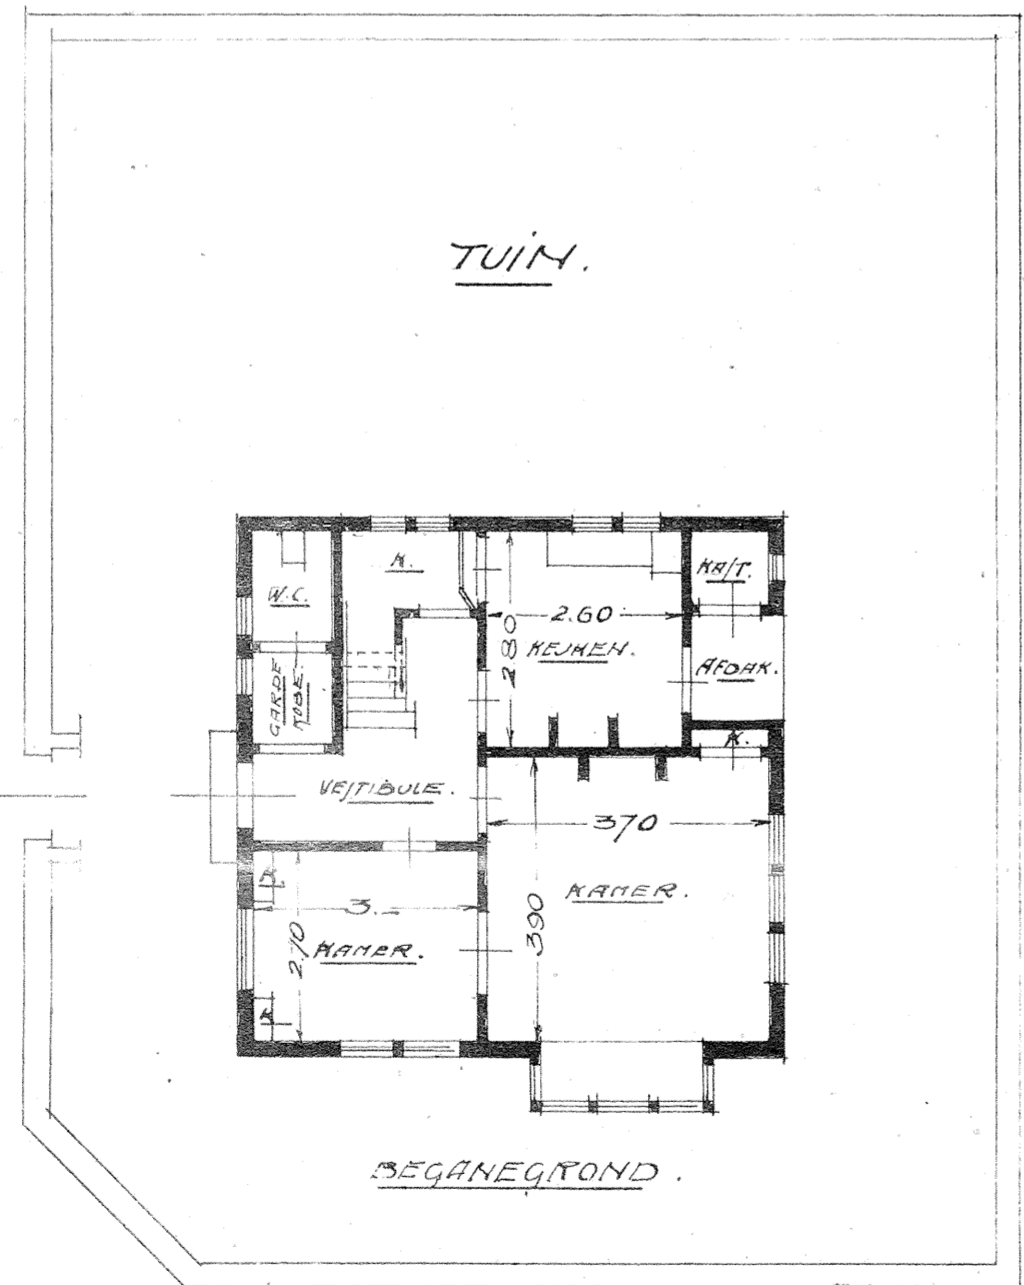

BEBUOND OPPELVAK 53 M²
GRONDOPPELVAK 225 M²

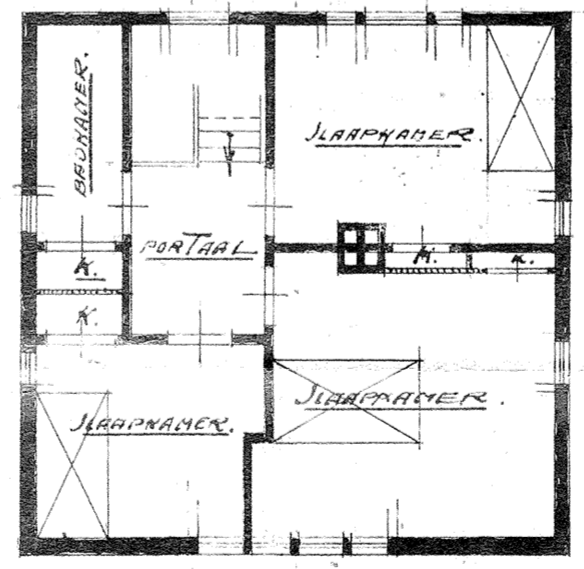

SCHAAL 1:100

0 1 2 3 4 5 M.

Ⓟ