




* TUNSTADWIK *
 * DAALENBERG *

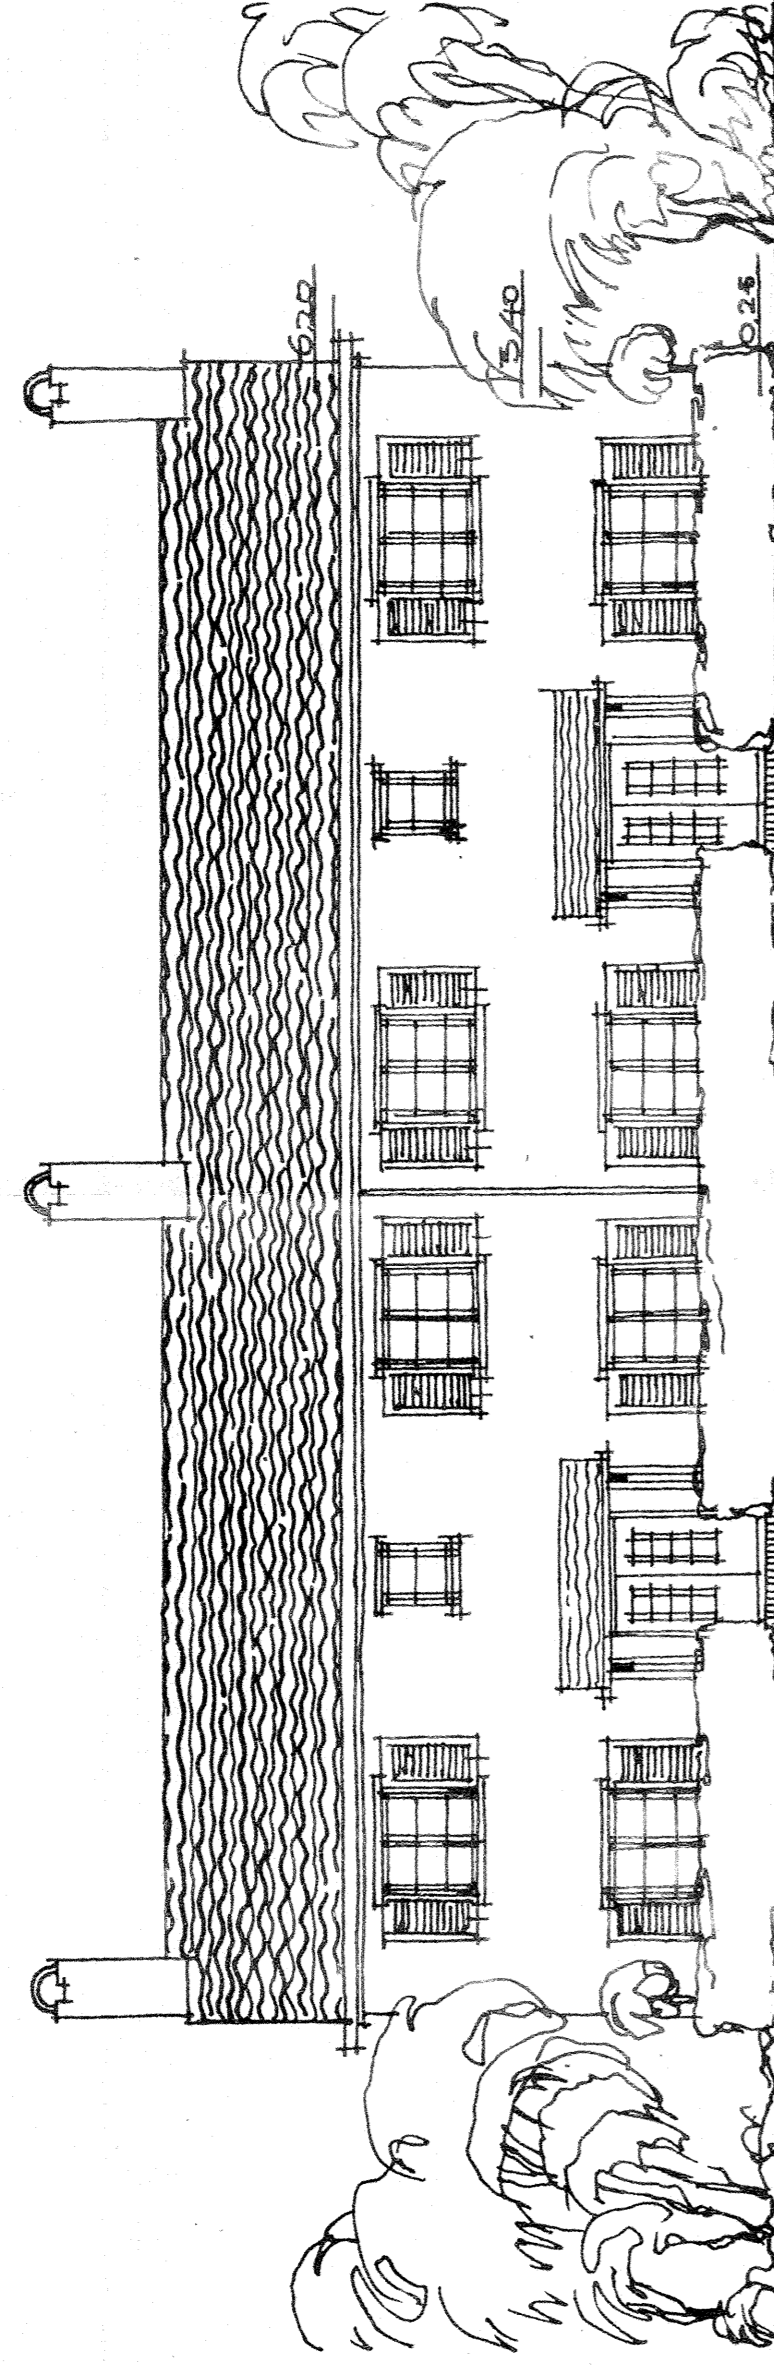

* GEVELAANZICHT *

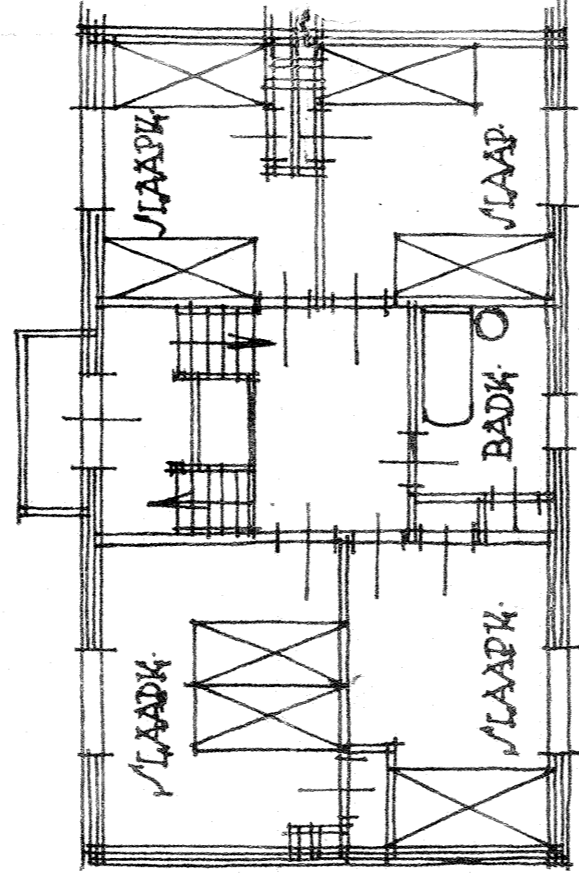

* AVERDIEPING *

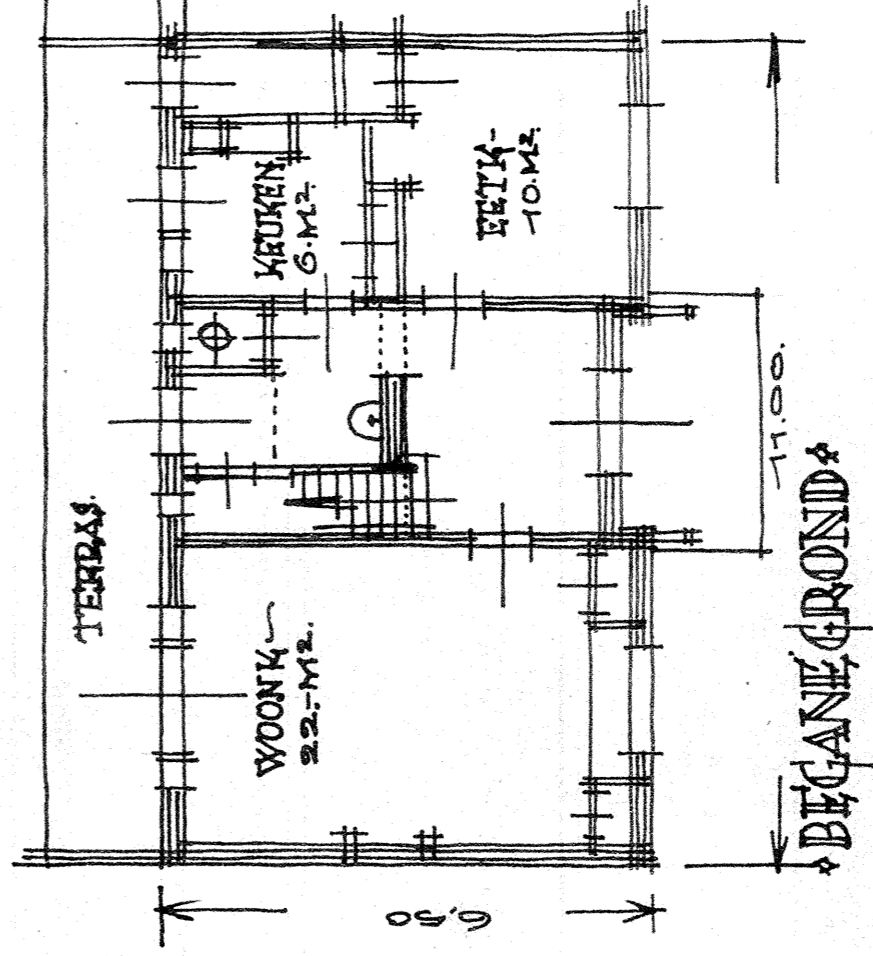

* TITEL *

- BEBOUWDE-OPPERVLAKTE = 71.5 M²
 - INHOUD (VANAF -0.25 M¹) = 522 M³

- IR. GRANPRÉ-MOÏRE- EN-VERHAGEN
 - ARCHITECTEN- ROTTERDAM- JULI-1918.

* SCHAAL * 1 : 100 *