
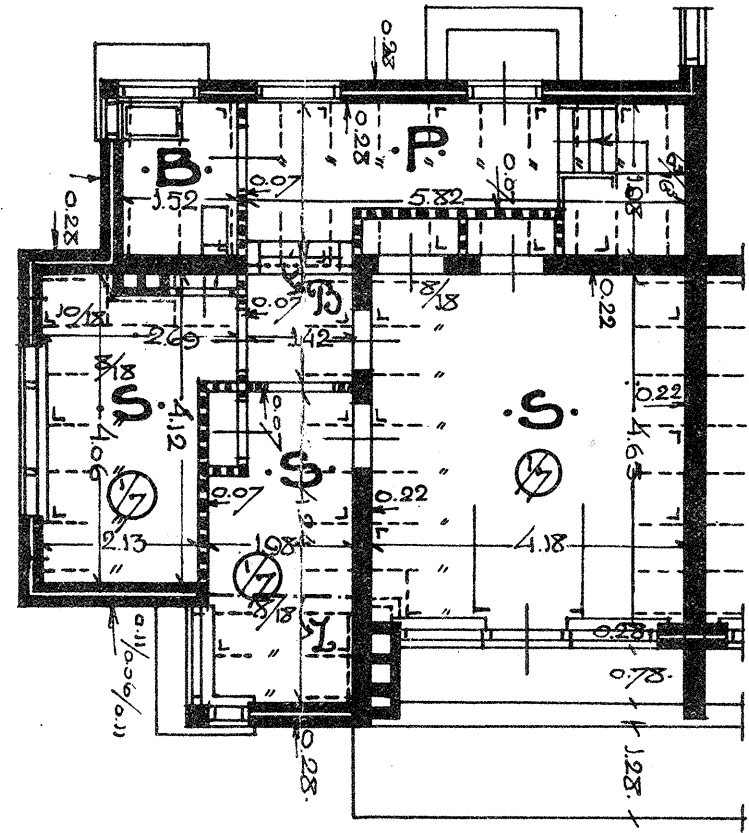
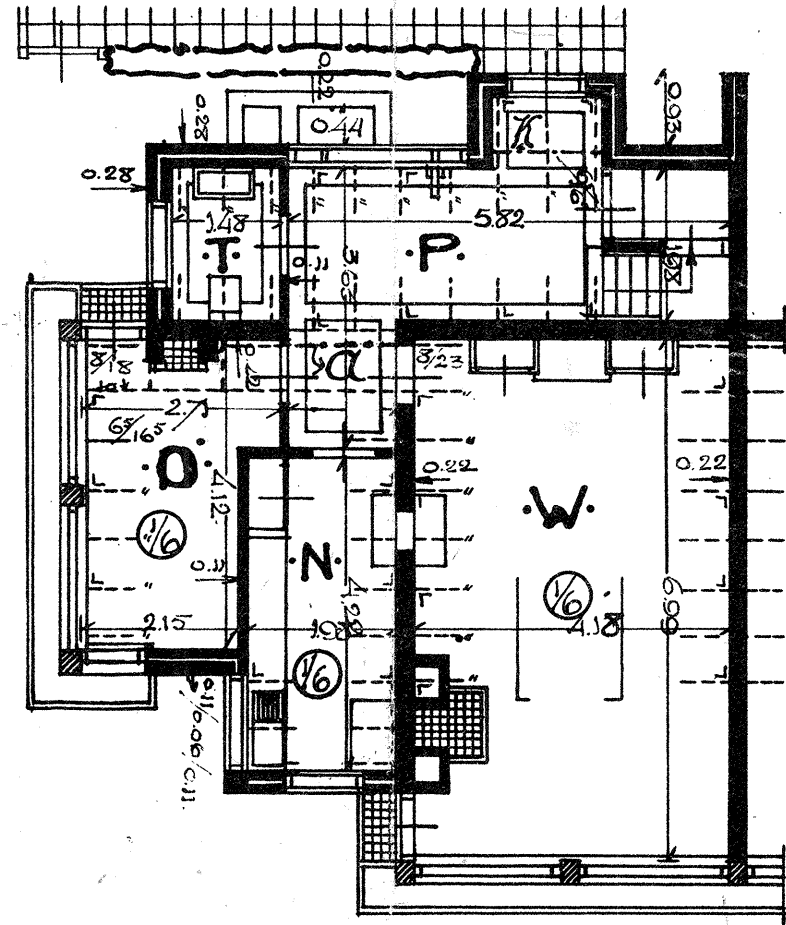


MIDDENSTANDS WONINGBOUW " DAAL EN BERG " 'S GRAVENHAGE, TYPEN A EN H' - SCHAAL 1:100

3

TYPE H

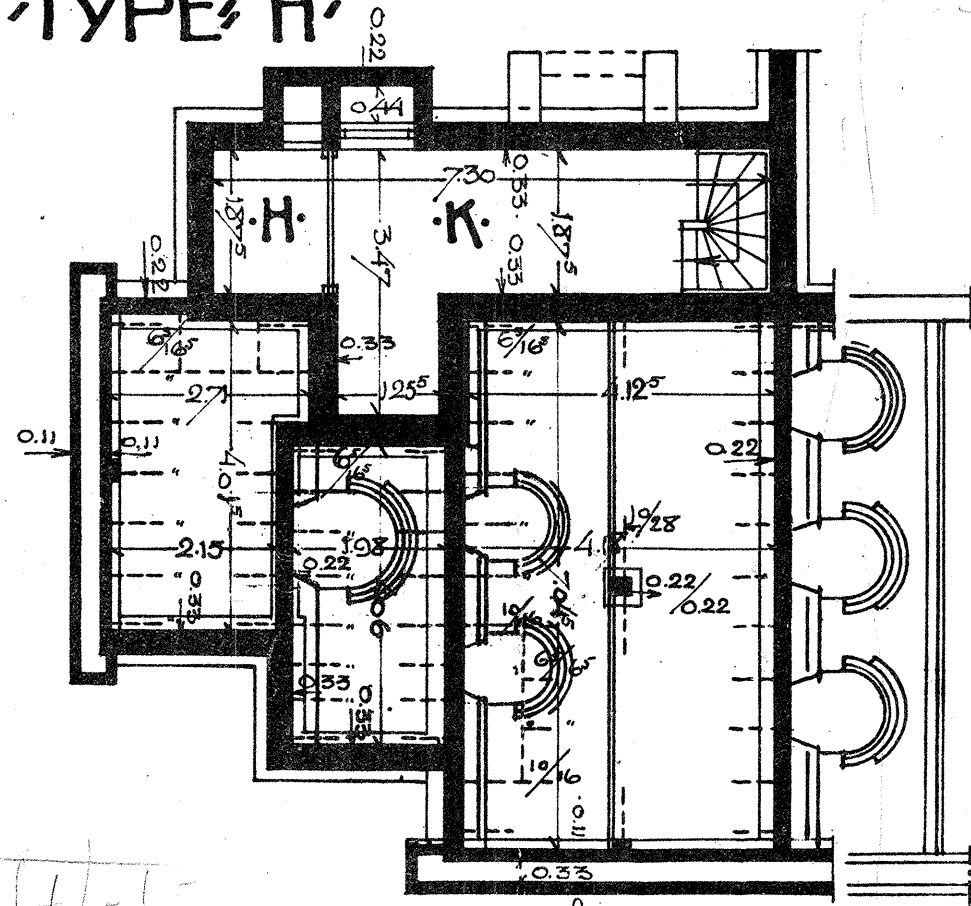

FUNDEERING

BEGANE-GROND

VERDIEPING

TYPE A

- K = KELDER
- H = KOLENHOK
- W = WOONKAMER
- O = ONTVANGKAMER
- P = PORTAAL

- N = KEUKEN
- T = TOILET
- S = SLAAPKAMER
- B = BADKAMER
- = LICHTOPPERVLAK