


— TUINSTADWIJK —  
 — SCHRONTWERP VOOR WONINGTYPE —



② SCHRONTVOORGEVEL.  
 SCHAAL 1:200.

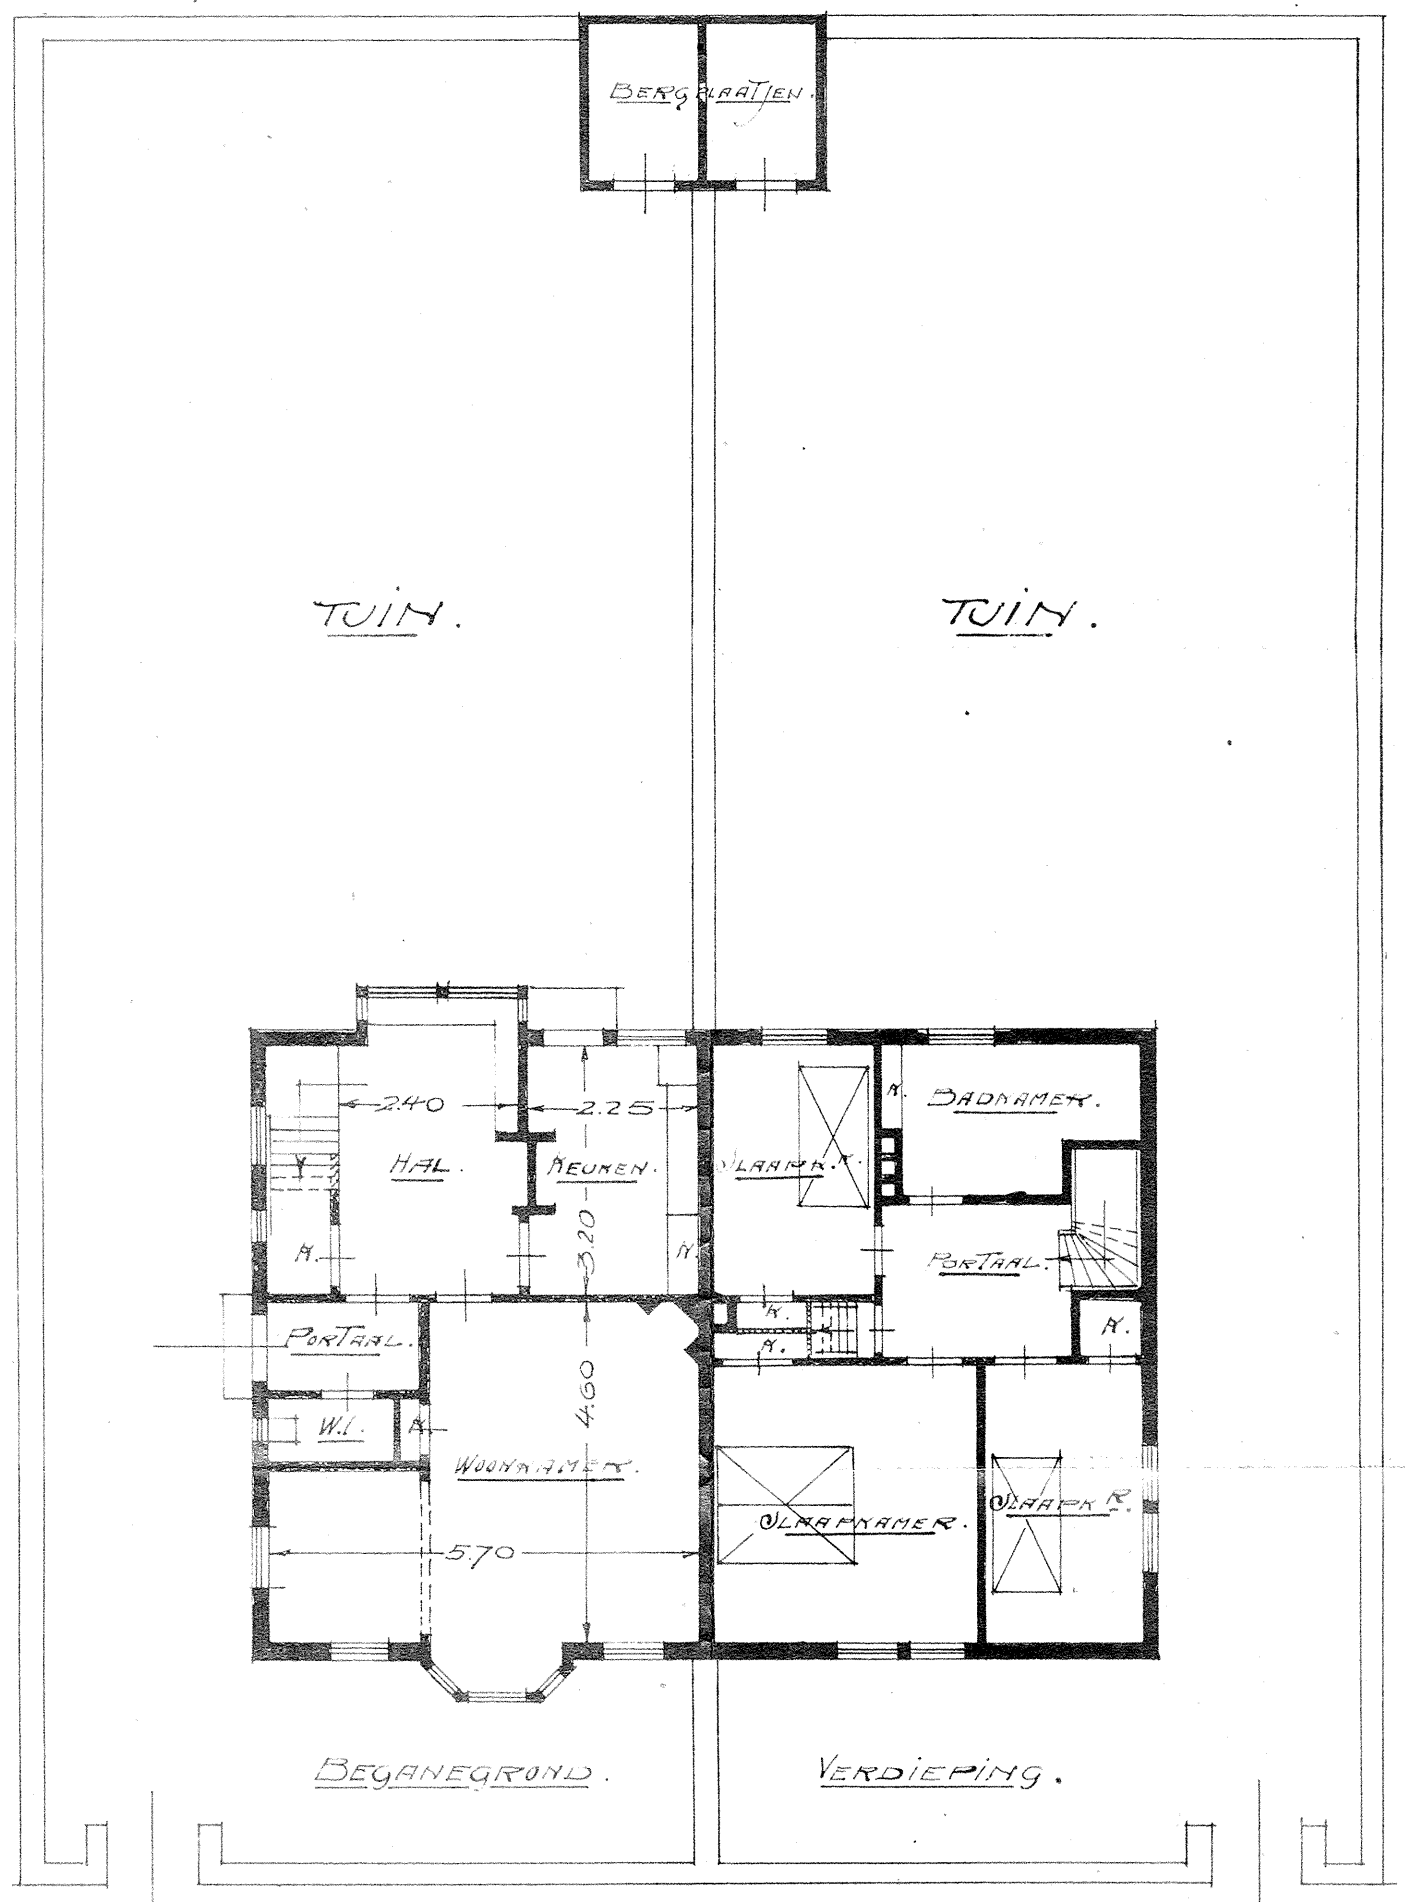

BEBOUWD OPPERVLAK 52 M<sup>2</sup>  
 GRONDOPPERVLAK 225 M<sup>2</sup>

SCHAAL 1:100.

