


— TUINSTADWIJK —
 — SCHETSONTWERP VOOR WONINGTYPE. —



SCHETS VOORGEVEL.
JAAR 1920.
 0 5

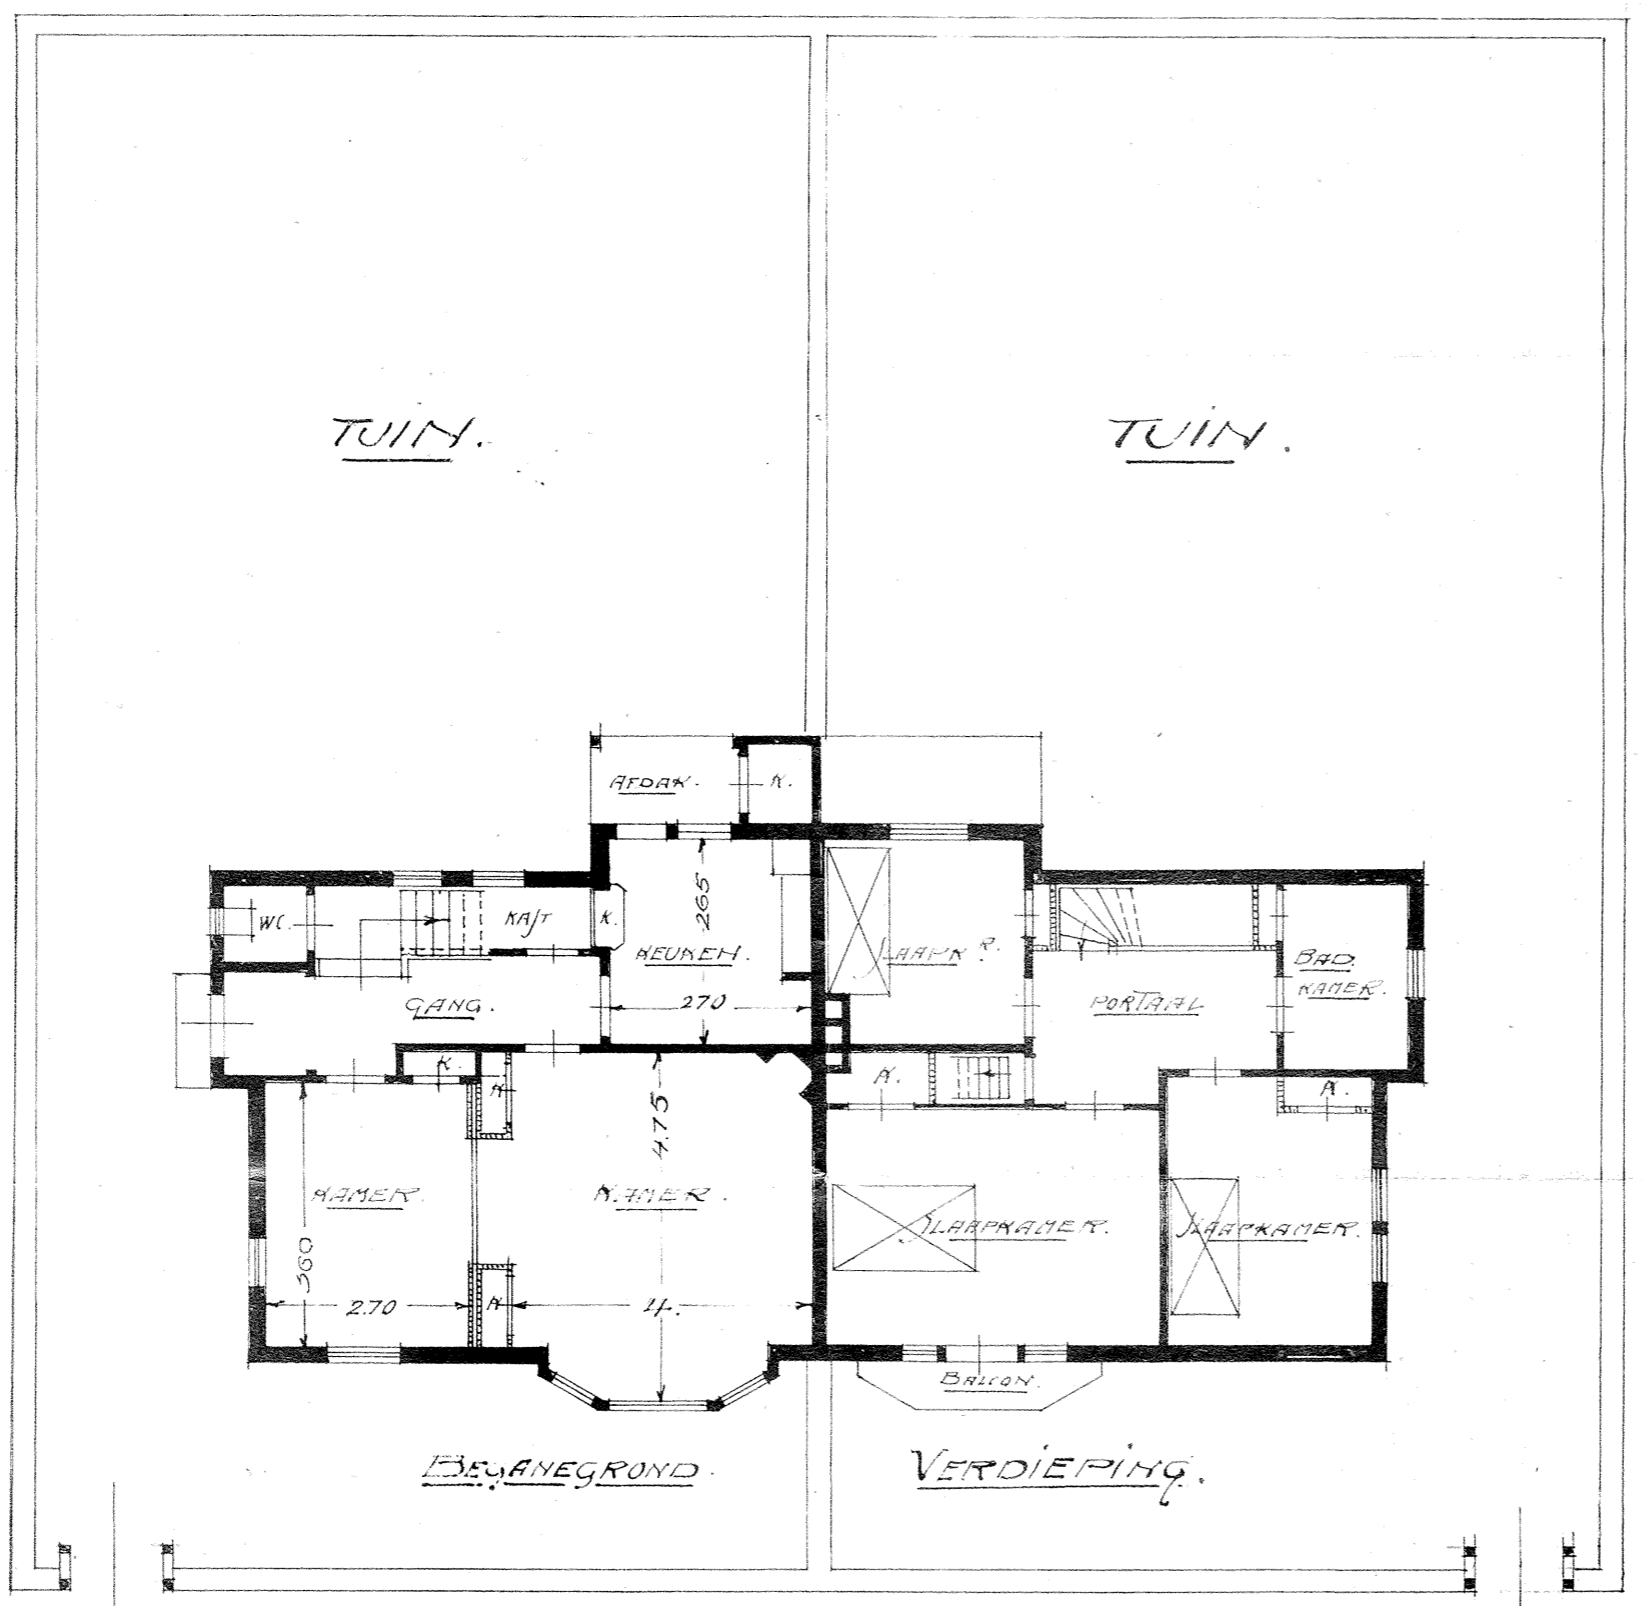

BEBOUWD OPPERVLAK . 52112
 GRONDOPPERVLAK . . . 225112

JAAR 19100.

0 1 2 3 4 5 M.

