




* TUINSTADWIK *
 * DAAL EN BERG *

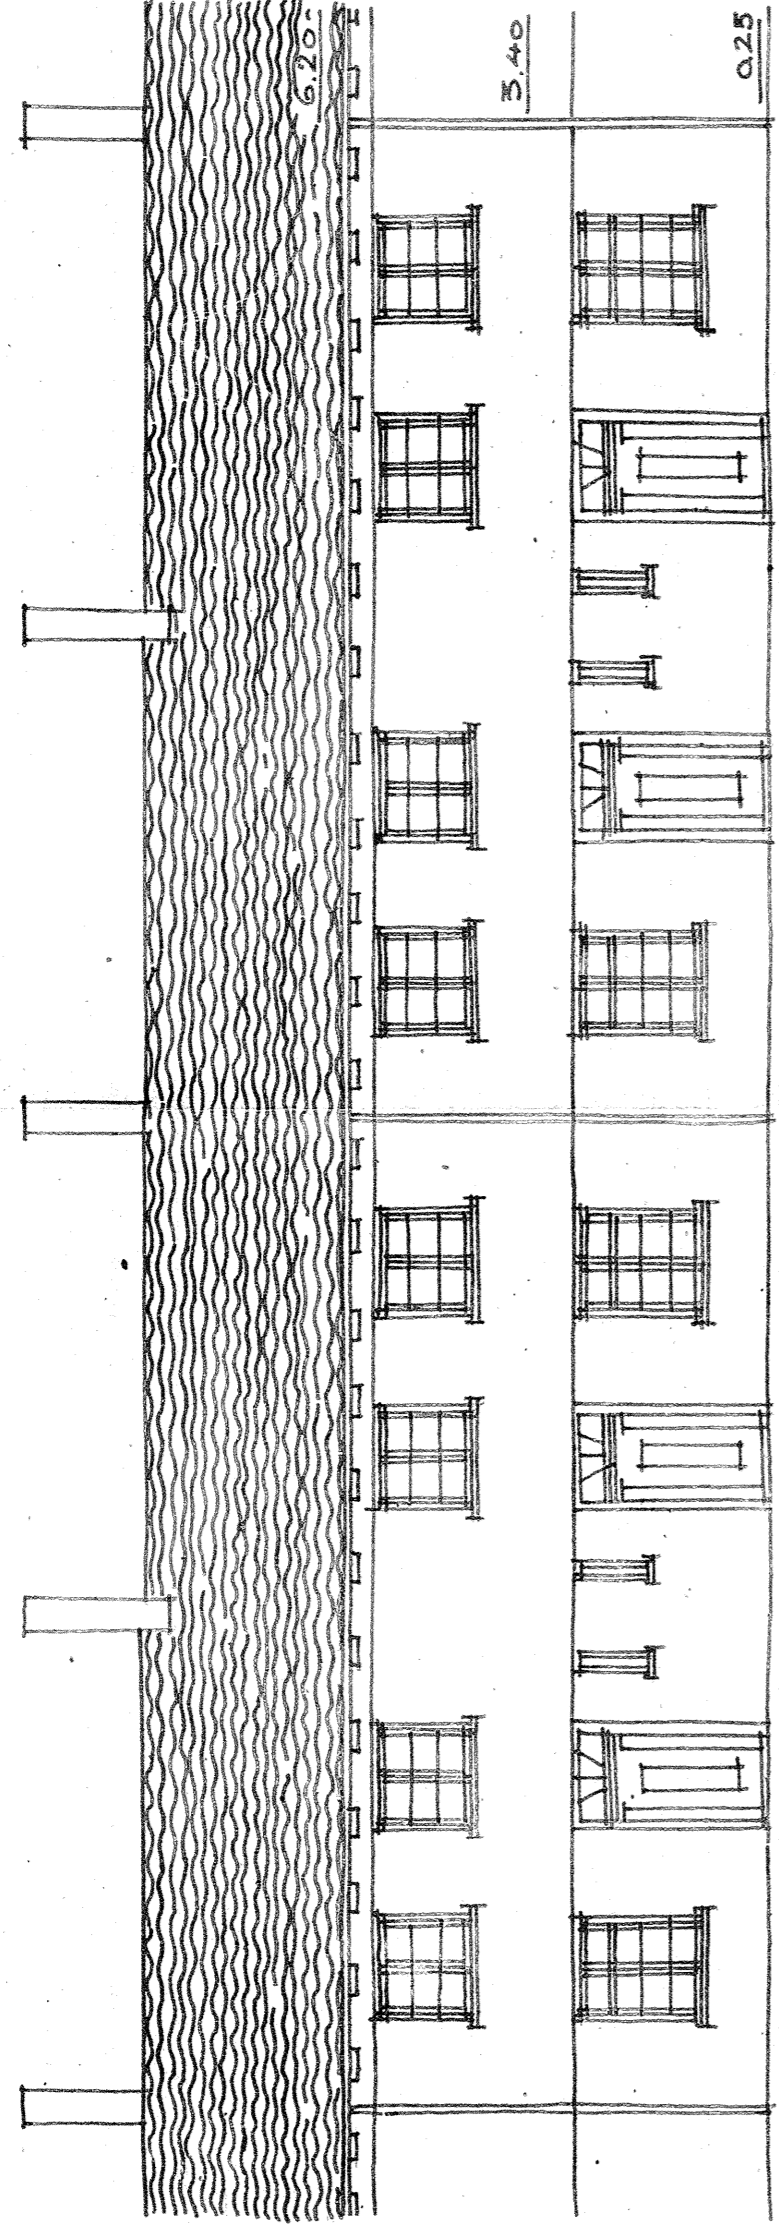

* GEVELAANZICHT *

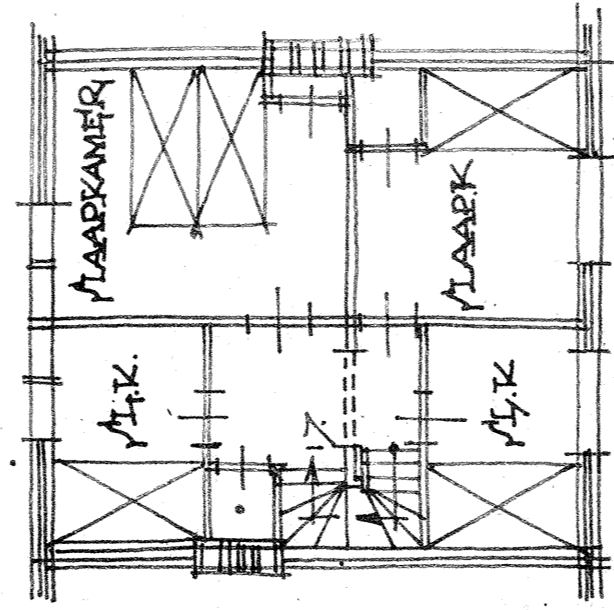

* VERDIEPING *

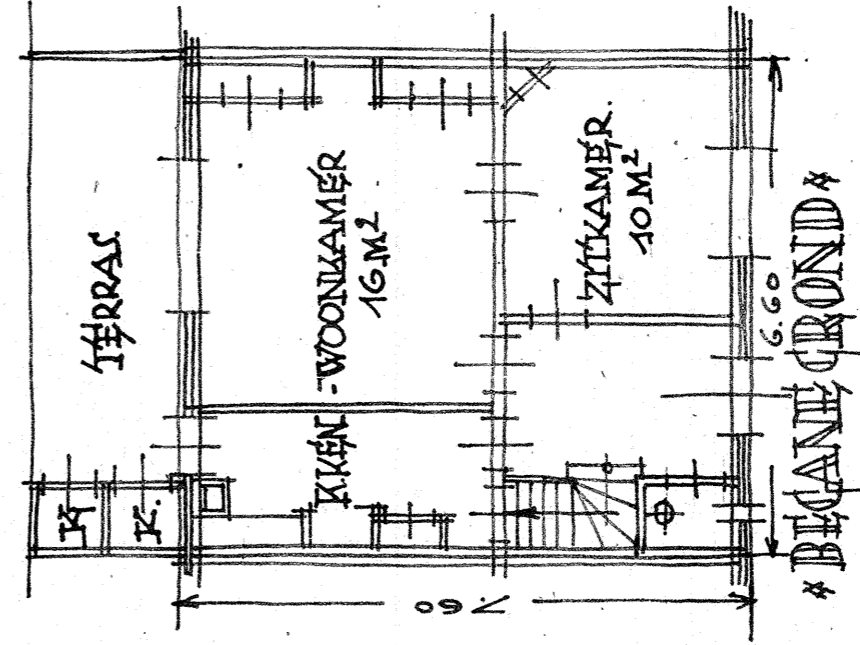

* BEGANE GROND *

* TYPE *
 II

- BEBOUWDE OPPERVLAKTE = 50 M²
 - INHOLD (VANAF 0.25 M¹) = 37.5 M³