



K-L

MIDDENSTANDSWONINGBOUW • DAAL EN BERG • GRAVENHAGE • TYPEN K EN L • SCHAAL 1:100

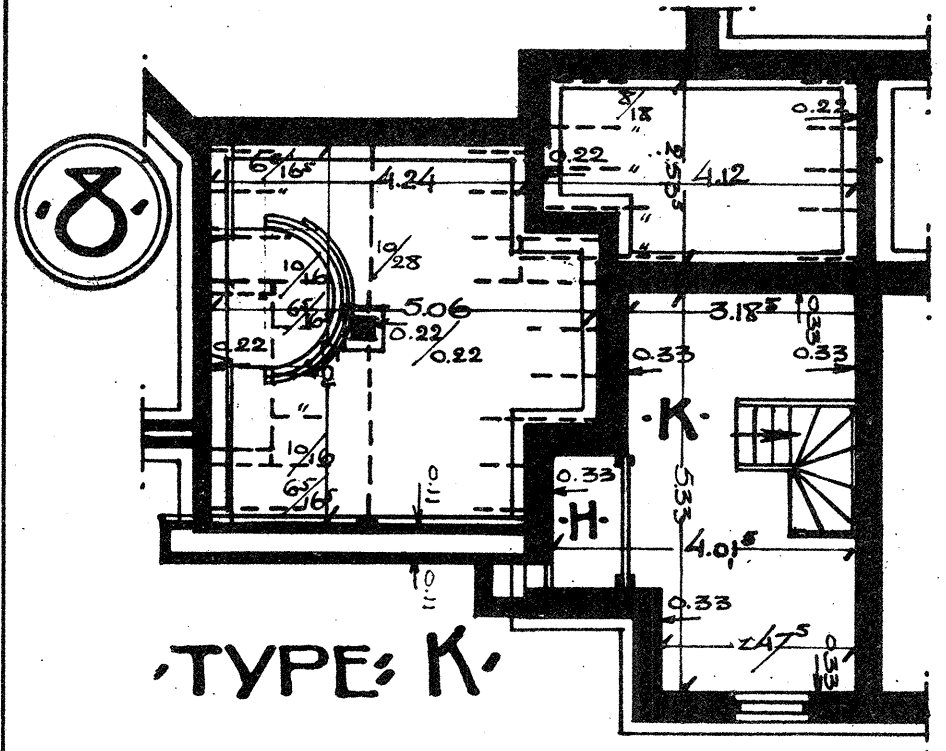


TYPE K

FUNDEERING

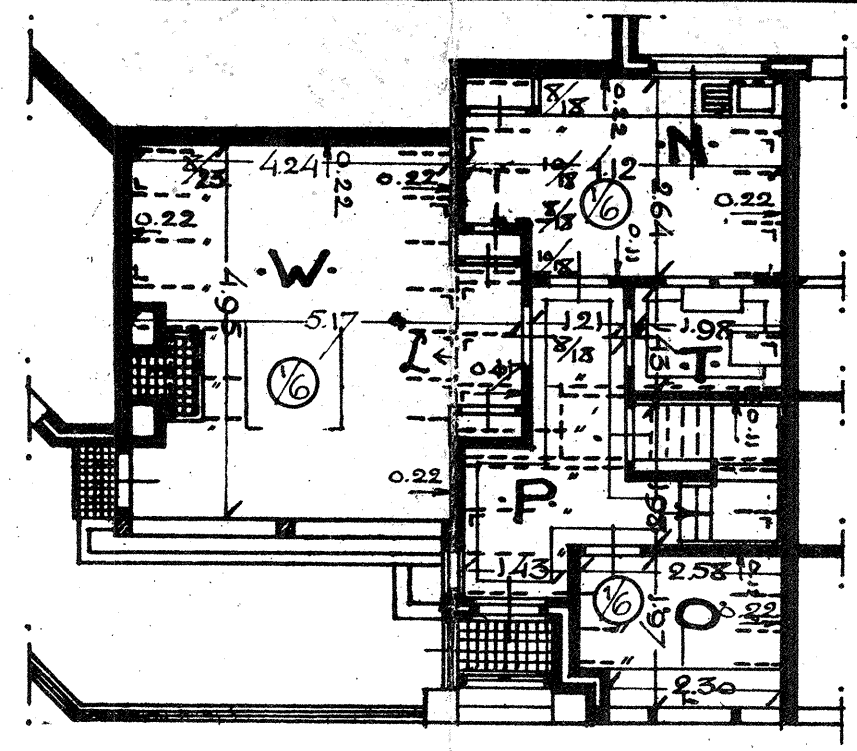


BEGANE GROND

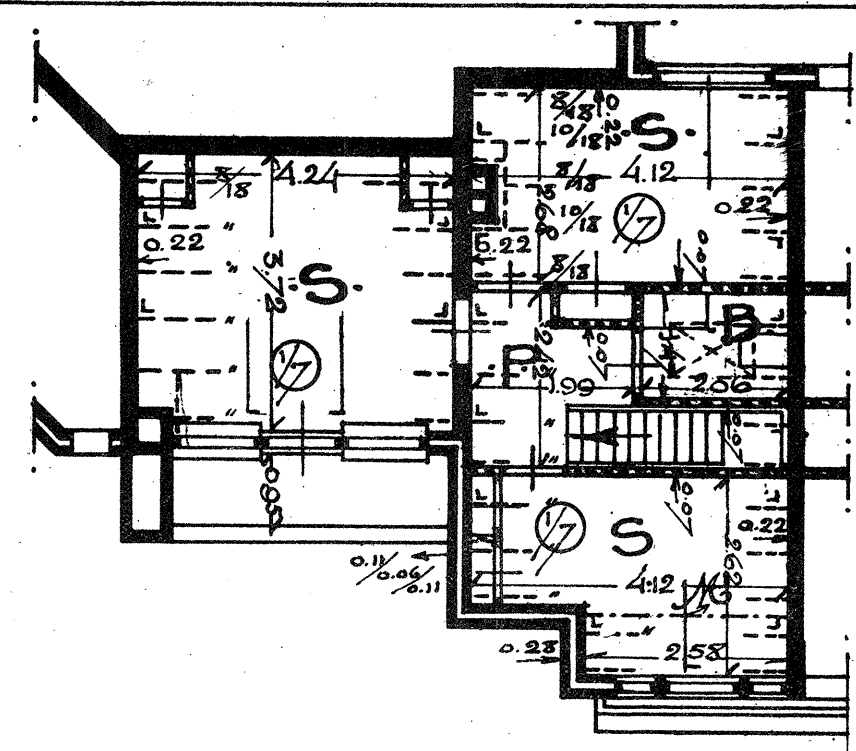


VERDIEPING


TYPE L

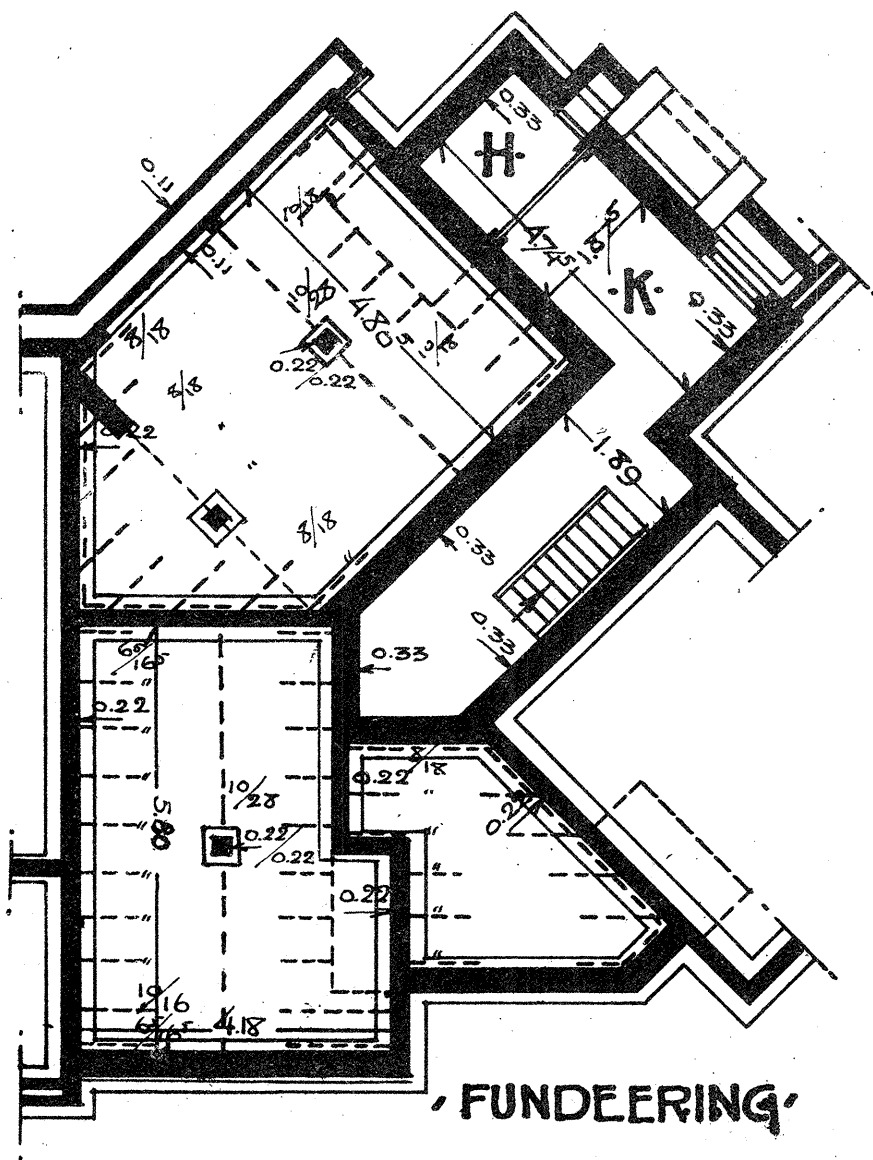

FUNDEERING

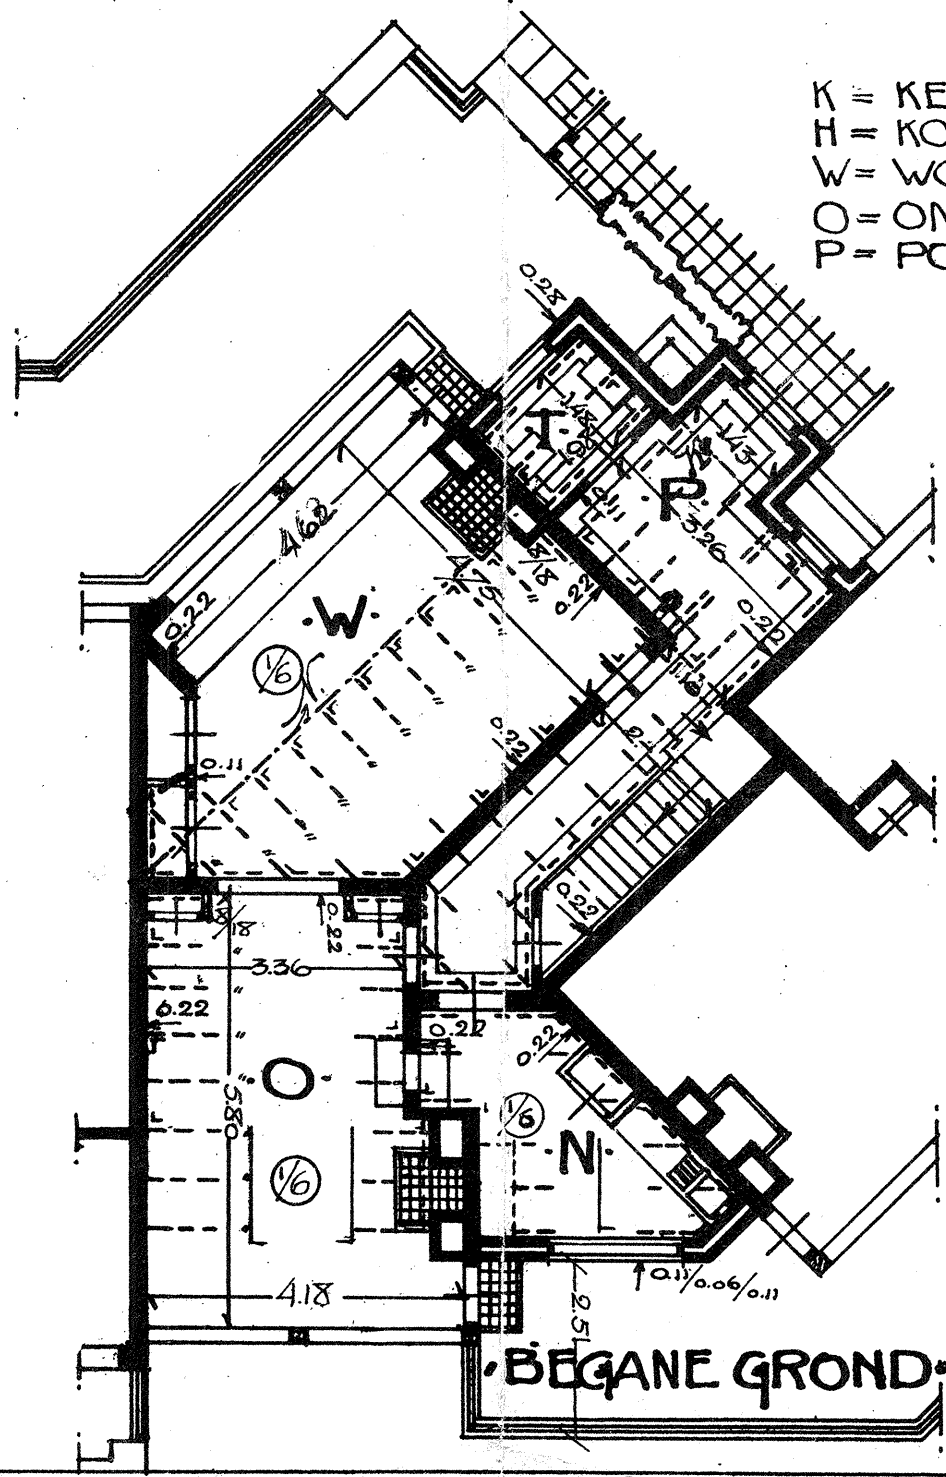

BEGANE GROND

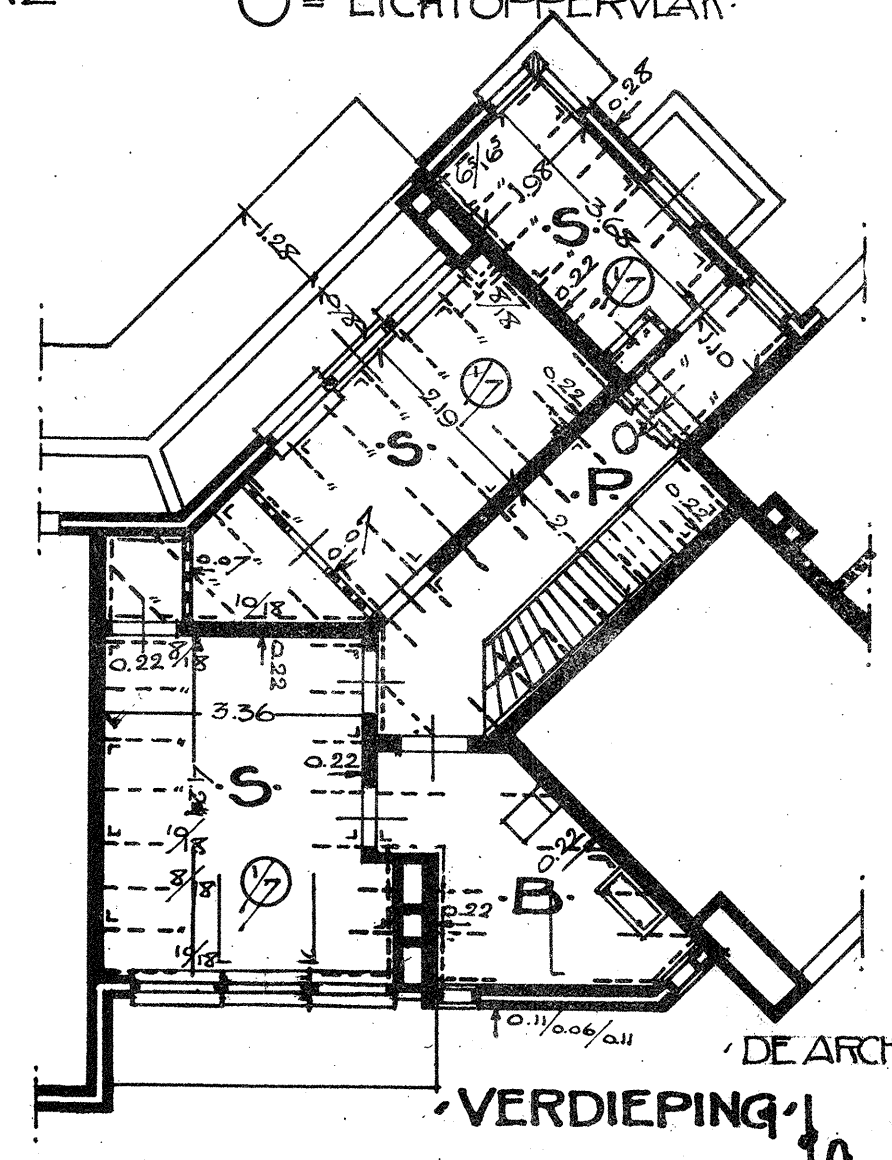

VERDIEPING

- VERKLARING
- K = KELDER
 - H = KOLENHOK
 - W = WOONKAMER
 - O = ONTVANGKAMER
 - P = PORTAAL
 - N = KEUKEN
 - T = TOILET
 - S = SLAAPKAMER
 - B = BADKAMER
 - = LICHTOFFERVLAK

DE ARCHITECT

Amiel